


Draufsicht
M 1:50

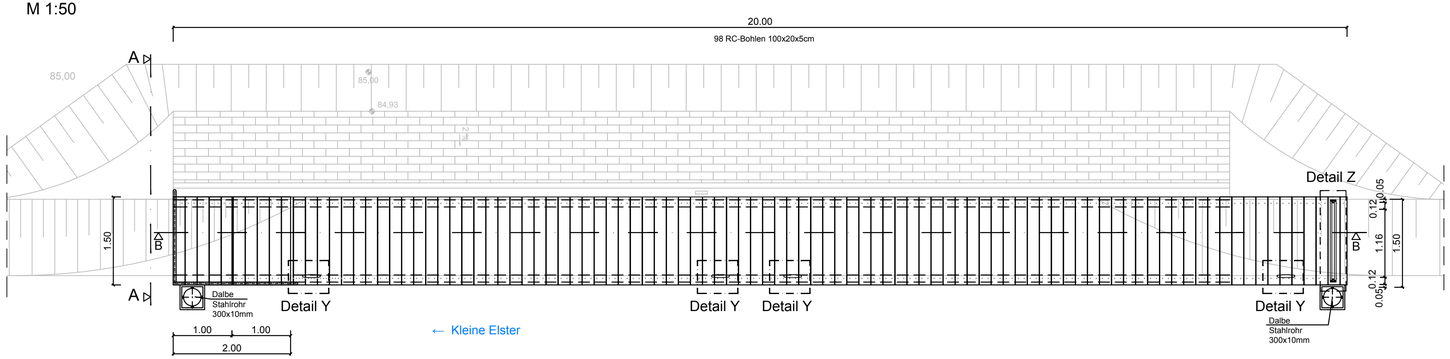

Schnitt A - A
M 1:50

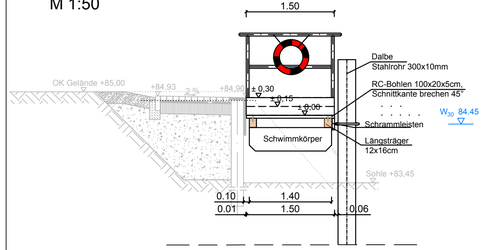


Schnitt B - B
M 1:50

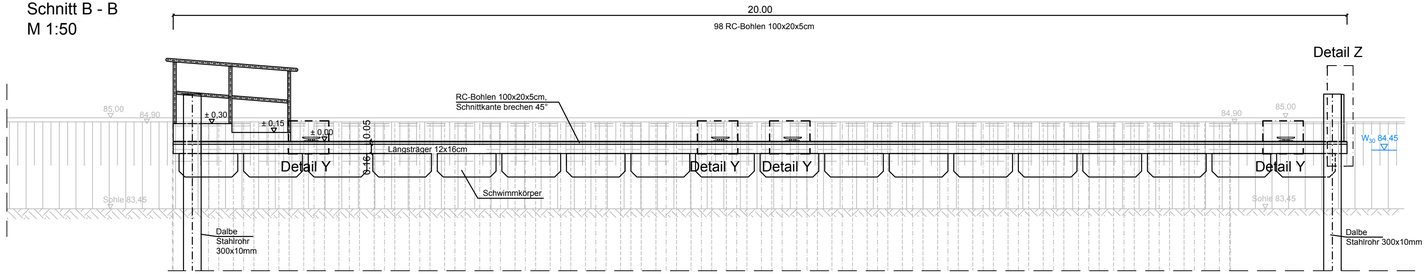


Detail Z

Stegbegrenzung ohne Öse, Ansicht
M 1:10, im cm

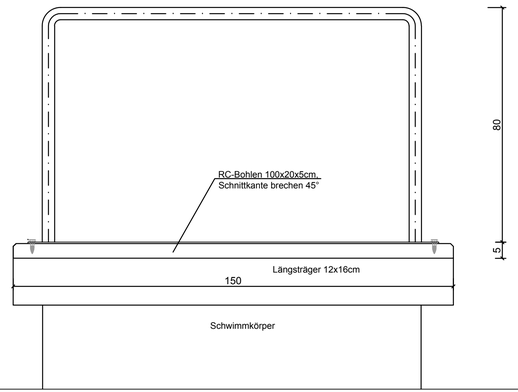

Detail Y

Befestigung Kahn, Draufsicht
M 1:5, in cm

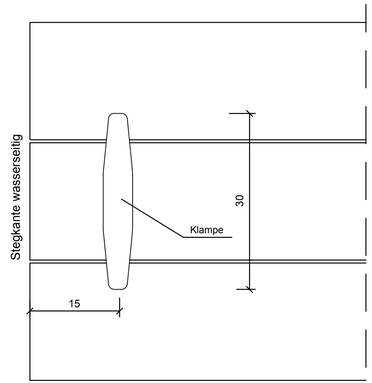

Index	Änderungen bzw. Ergänzungen	Datum	Name
1			

Genehmigungsplanung

IPP
HYDRO
CONSULT GmbH
03044 Cottbus
Gerhart-Hauptmann-Straße 15
Tel.: 0355 / 75 70 05 -0
Fax.: 0355 / 75 70 05 - 22
e-mail: ihc@ipp-hydro-consult.de
www.ipp-hydro-consult.de

	Datum	Name
bearbeitet	2017-08-14	T. Haas
gezeichnet	2017-08-14	D. Petzoldt
geprüft	2017-08-14	F. Geppert

Nummer	1475
Bezugssystem	ETRS 89 / DHHN 92
Maßstab	1:50/10/5

Auftraggeber:

Gewässerverband
Kleine Elster - Pulsnitz
Körperschaft des öffentlichen Rechts

Verbandssitz
Finsterwalder Str. 32a
03249 Sonnewalde

Unterschrift Auftraggeber:

Datum Stempel/Unterschrift

Vorhaben:

Wiederherstellung der ökologischen Durchgängigkeit am Mündungswehr der "Kleinen Elster" in die "Schwarze Elster" in Wahrenbrück

Bezeichnung:

Kahnanleger

Blatt Nr.:

5.2

G:\#daten\Projekte\1475_wahrenbrück Zi07-Büroausfertigung\03-Genehmigungsplanung\13_Bauwerkszeichnungen\1475_5.2_Kahnanleger als Schwimmsteg_2017-08-14.dwg