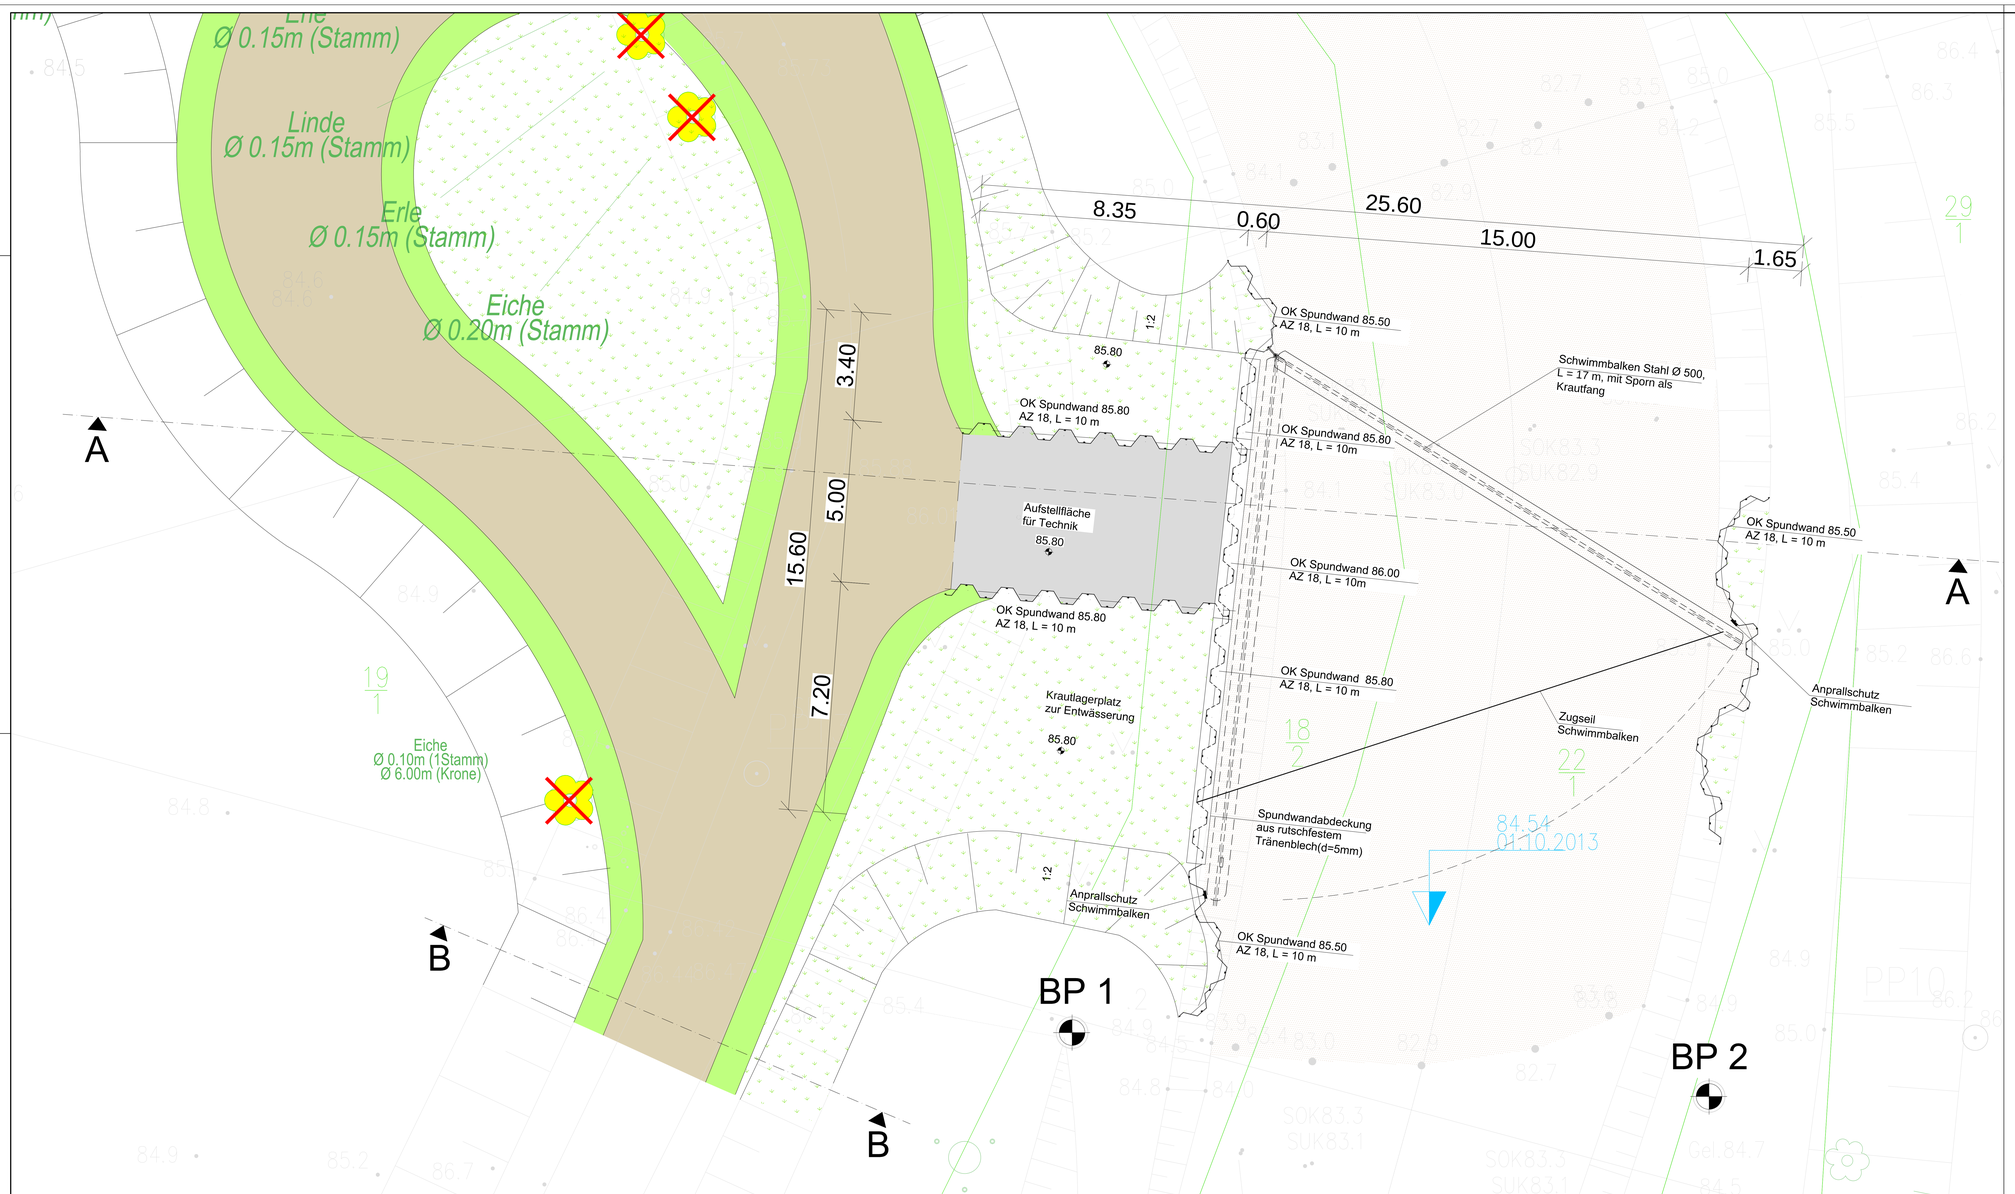


Legende

Böschung vorhanden		Böschung geplant	
Abbruch		Rückbau Verfüllungen	
Bankett		Begrünung	
Unterhaltungsweg		Abtrag Böschung und Sohlberäumung	
Absetzfläche Technik			
Bohrprofil	BPn	Baumfällungen	
Schwimmbalken			

Der grafische Eintrag der Katasterelemente erfolgte durch Übernahme der Daten aus der automatisierten Liegenschaftskarte (ALK) mit Stand vom 27.09.2012. Eine örtliche Überprüfung der Grenzen wurde nicht durchgeführt. (VB Münster und Graf GbR /Oktober 2013)

Vermesser:
- Ingenieur -
V E R M E S S U N G S B Ü R O
Münster und Graf GbR
Vereid.Vermessungsbüro Münster und Graf GbR
Hellmut-Hertz-Straße 7, Dolomitpark 56, Tel. 03525/4935-0 Fax. 03525/4935-40
Hellmut-Hertz-Straße 7, Dolomitpark 56, Tel. 03525/4935-0 Fax. 03525/4935-40

Erstellt: Okt. 2012

m - e - g

Index	Änderungen bzw. Ergänzungen	Datum	Name
1			

Genehmigungsplanung

IPP
HYDRO
CONSULT GmbH
Gartenstraße 15
03044 Cottbus
Telefon: (0355) 79 09 - 0
Fax.: 0355 / 79 09 09 - 22
e-mail: ihc@ipp-hydro-consult.de
www.ipp-hydro-consult.de

	Datum	Name
bearbeitet	2017-08-14	M. Hänel
gezeichnet	2017-08-14	M. Hänel
geprüft	2017-08-14	F. Geppert

Nummer	1475
Bezugssystem	ETRS 89 / DHHN 92
Maßstab	1:50

Auftraggeber:

Gewässerverband
Kleine Elster - Pulsnitz
Körperschaft des öffentlichen Rechts

Verbandssitz
Finsterwalder Str. 32a
03249 Sonnewalde

Vorhaben:

Wiederherstellung der ökologischen Durchgängigkeit am Mündungswehr der "Kleinen Elster" in die "Schwarze Elster" in Wahrenbrück

Bezeichnung:

Krautfang - Grundriss

Blatt Nr.:

5.4

G:\Kataster\Projekte\1475_wahrenbrück 2\07-Bohrausführung\03-Genehmigungsplanung\Ordner 1 - Fachplanung\13_Bauwerkszeichnungen\1475_5.4_Grundriss-Krautfang_2017-08-14.dwg