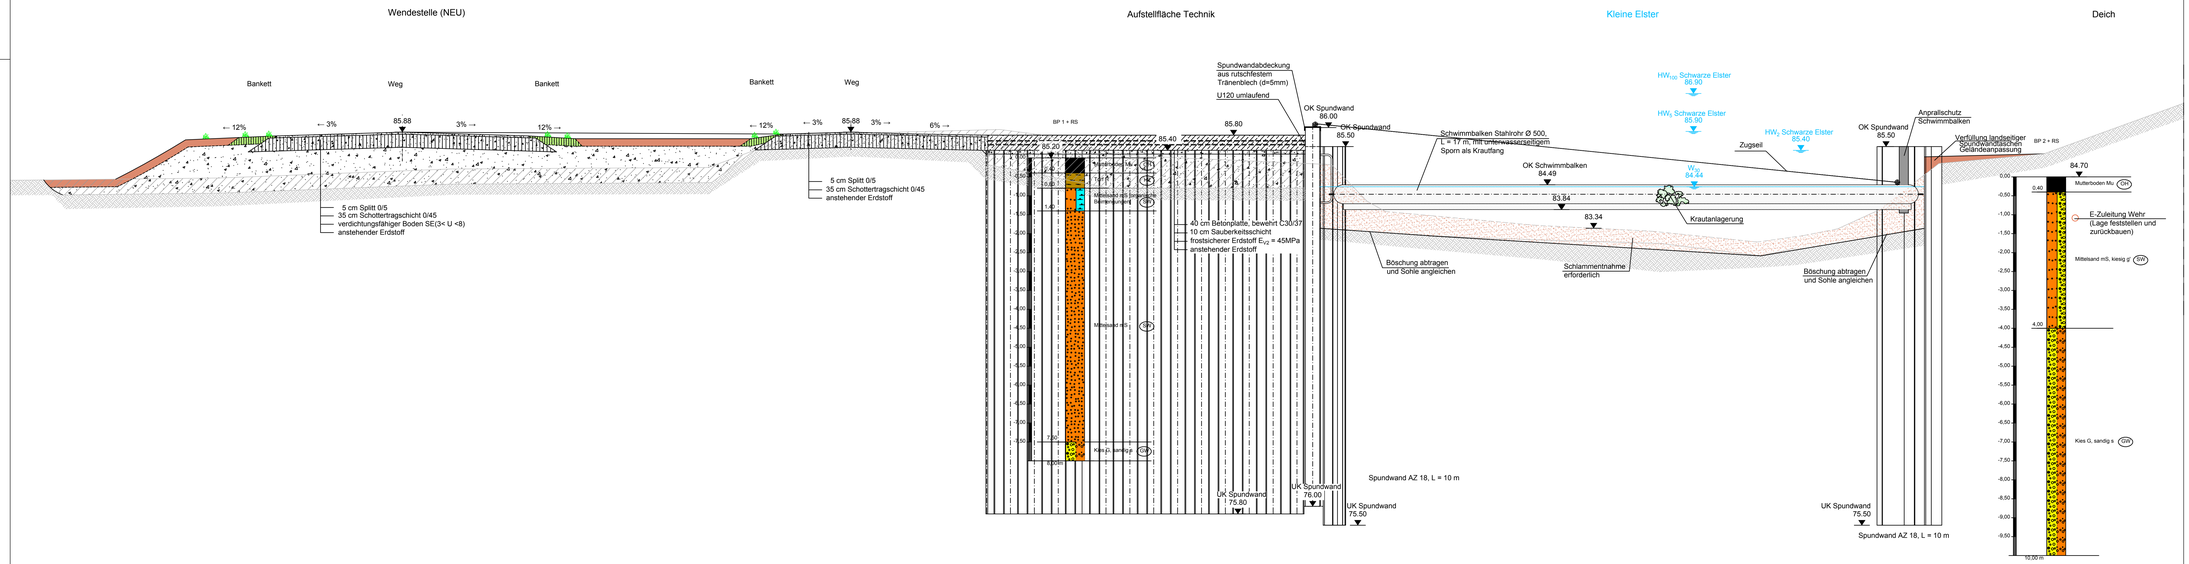


Legende

- Gelände vorhanden
- Gelände PLAN
- Bodenabtrag
- Böschungsabtrag und Sonderräumung
- Oberbodenauftrag
- Bankette

Index	Änderungen bzw. Ergänzungen	Datum	Name
1			

Genehmigungsplanung

IPP
HYDRO
CONSULT GmbH
03044 Cottbus
Gerhart-Hauptmann-Straße 15
Tel.: 0355 / 75 70 05 -0
Fax.: 0355 / 75 70 05 - 22
e-mail: ihc@ipp-hydro-consult.de
www.ipp-hydro-consult.de

	Datum	Name
bearbeitet	2017-08-14	M. Hartel
gezeichnet	2017-08-14	O. Pietzsch
geprüft	2017-08-14	F. Geppert

Nummer	1475
Bezugssystem	ETRS 89 / DHHN 92
Maßstab	1:50

Auftraggeber:

Gewässerverband
Kleine Elster - Pulsnitz
Körperschaft des öffentlichen Rechts

Verbandssitz
Finsterwalder Str. 32a
03249 Sonnewalde

Vorhaben:

Wiederherstellung der ökologischen Durchgängigkeit am Mündungswehr
der "Kleinen Elster" in die "Schwarze Elster" in Wahrenbrück

Bezeichnung:

Krautfang - Schnitt A-A

Blatt Nr.:

5.6