
Wegebefestigung gemäß
Richtlinie für ländlichen Wegebau
DWA-A 904-1

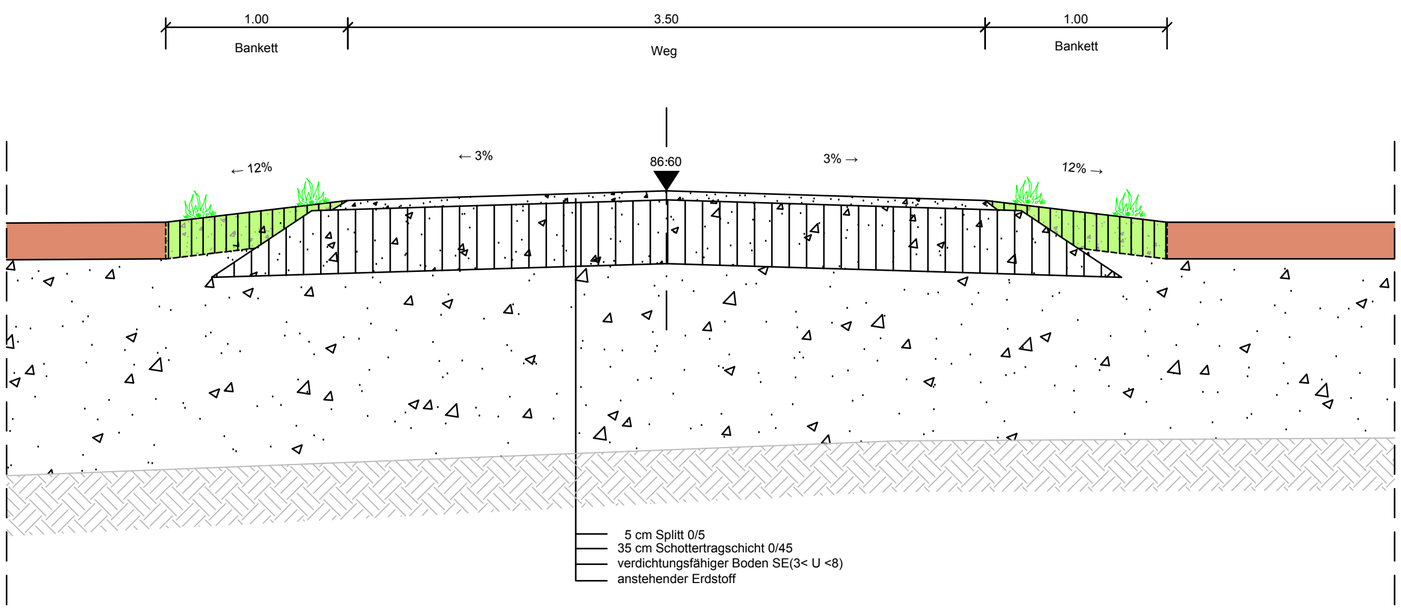

Index	Änderungen bzw. Ergänzungen	Datum	Name
1			

Genehmigungsplanung

IPP
HYDRO
CONSULT GmbH
03044 Cottbus
Gerhart-Hauptmann-Straße 15
Tel.: 0355 / 75 70 05 -0
Fax.: 0355 / 75 70 05 - 22
e-mail: ihc@ipp-hydro-consult.de
www.ipp-hydro-consult.de

	Datum	Name
bearbeitet	2017-08-14	M. Härtel
gezeichnet	2017-08-14	D. Petzoldt
geprüft	2017-08-14	F. Geppert

Nummer	1475
Bezugssystem	ETRS 89 / DHHN 92
Maßstab	1:25

Auftraggeber:

Gewässerverband
Kleine Elster - Pulsnitz
Körperschaft des öffentlichen Rechts

Verbandssitz
Finsterwalder Str. 32a
03249 Sonnewalde

Vorhaben:

Wiederherstellung der ökologischen Durchgängigkeit am Mündungswehr der "Kleinen Elster" in die "Schwarze Elster" in Wahrenbrück

Bezeichnung:

Wendeschleife - Schnitt B-B

Blatt Nr.:

5.7

G:\#daten\Projekte\1475_wahrenbrück 2\07-Büroausfertigung\03-Genehmigungsplanung\13_Bauwerkszeichnungen\1475_5.5-5.7_Schnitte-Krautfang_2017-08-14.dwg