

Der Landrat
Kataster- und Vermessungsamt
16515 Oranienburg
Havelstraße 3
Tel.: (03301) 60 15 72
Fax: (03301) 60 15 50

Landkreis
Oberhavel


Auszug aus der Liegenschaftskarte

Gemarkung Wansdorf 1
Flur 11
Flurstück 46 + 47
Anlage(n) _____

Gemeinde Oberkrämer
Rahmenkarte _____
Maßstab 1: 2500

Dieser Auszug aus dem Liegenschaftskataster ist gesetzlich geschützt. Er darf nur mit Zustimmung des Kataster- und Vermessungsamtes vervielfältigt, ungeteilt, veröffentlicht oder an Dritte weitergegeben werden. Vervielfältigungen und Umarbeitungen zur dienstlichen Verwendung innerhalb der Behörden, zum eigenen, nicht gewerblichen Gebrauch oder für Veröffentlichungen im Zuge öffentlich-rechtlicher Verfahren sind jedoch zulässig (§ 3 Vermessungs- und Liegenschaftsgesetz).

Zwischenhandlungen werden als Ordnungswidrigkeiten verfolgt (§ 25 Abs. 1 Nr. 1 Vermessungs- und Liegenschaftsgesetz).

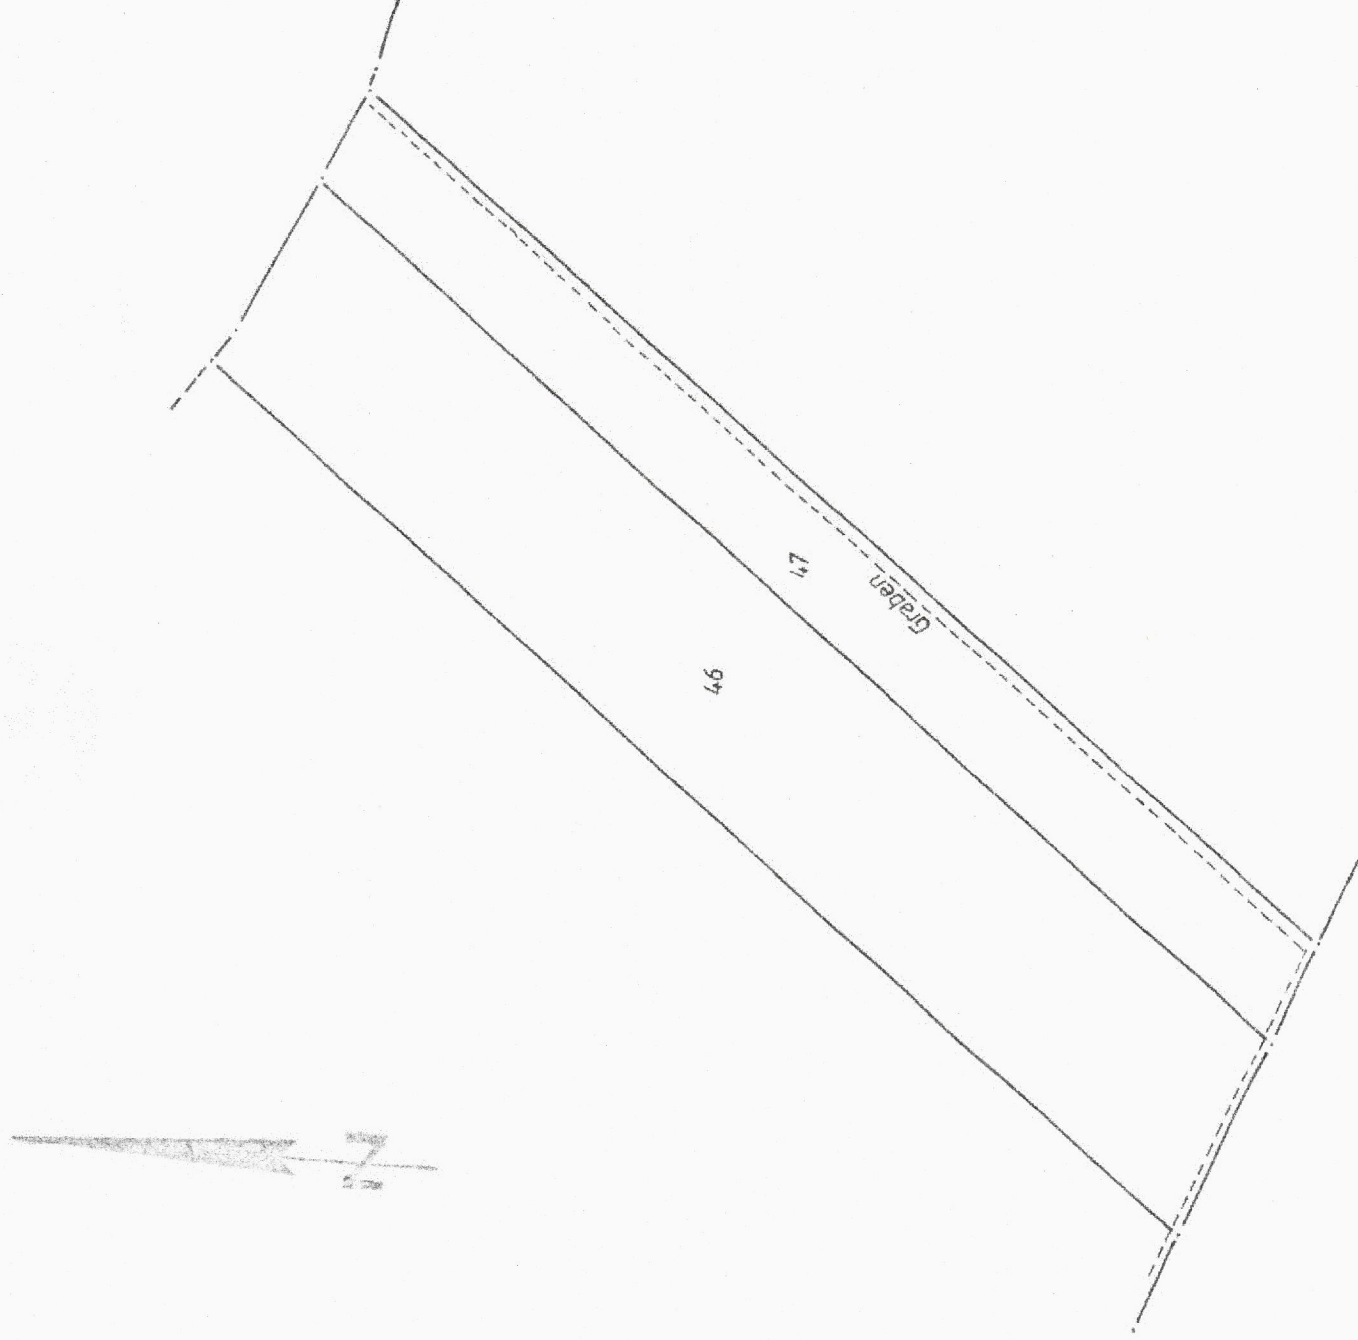

Art. Nr. _____

Landkreis Oberhavel
Der Landrat
FD Liegenschaftskataster
Ringsstraße 20
16515 Oranienburg

Hiermit wird amtlich beglaubigt,
daß der untenstehende Auszug mit
dem Liegenschaftskataster übereinstimmt.

23. AUG. 2008

Oranienburg, den _____

Im Auftrag

[Signature]
(Unterschrift)

Gemarkung Wansdorf
Flur 5



Land Brandenburg
Ministerium für Ländliche Entwicklung,
Umwelt und Verbraucherschutz

Flurkarte/Auszug aus der Liegenschaftskarte zur Verordnung
über das Landschaftsschutzgebiet
„Nauen-Brieselang-Krämer“

Blatt 376 von 376

Landkreis : Oberhavel
Gemarkung: Wansdorf 1

Flur: 11 (Teil 1 von 1)



Legende: Schutzgebietsgrenze

Maßstab: 1 : 2.500

Ministerium für Ländliche Entwicklung,
Umwelt und Verbraucherschutz
Im Auftrag

Potsdam, den
01.06.07

Stephanie Rosel
(Dienststempel)

