
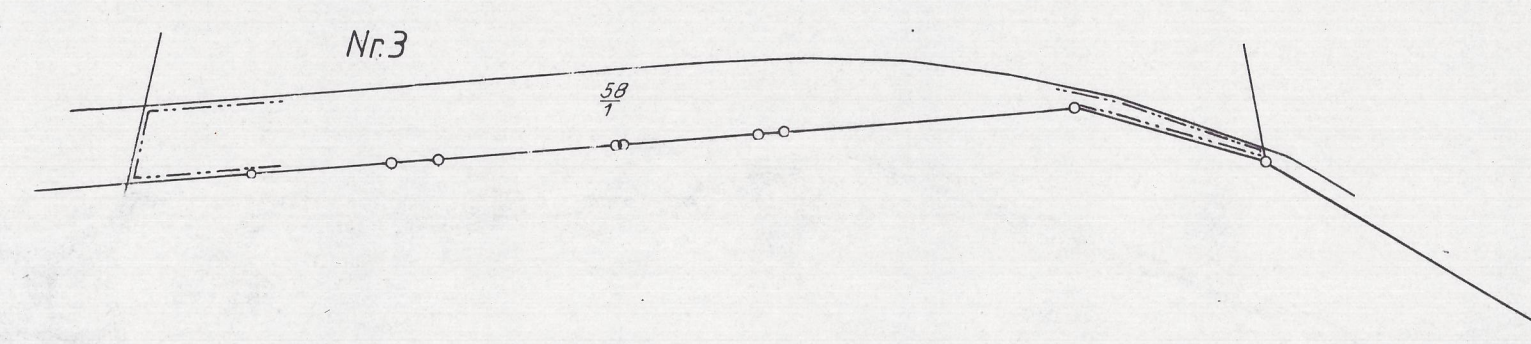
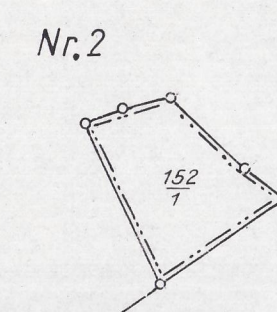
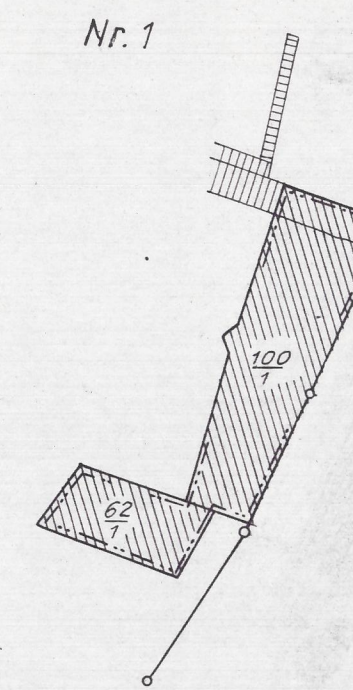


Vergrößerungen Maßstab 1:1000

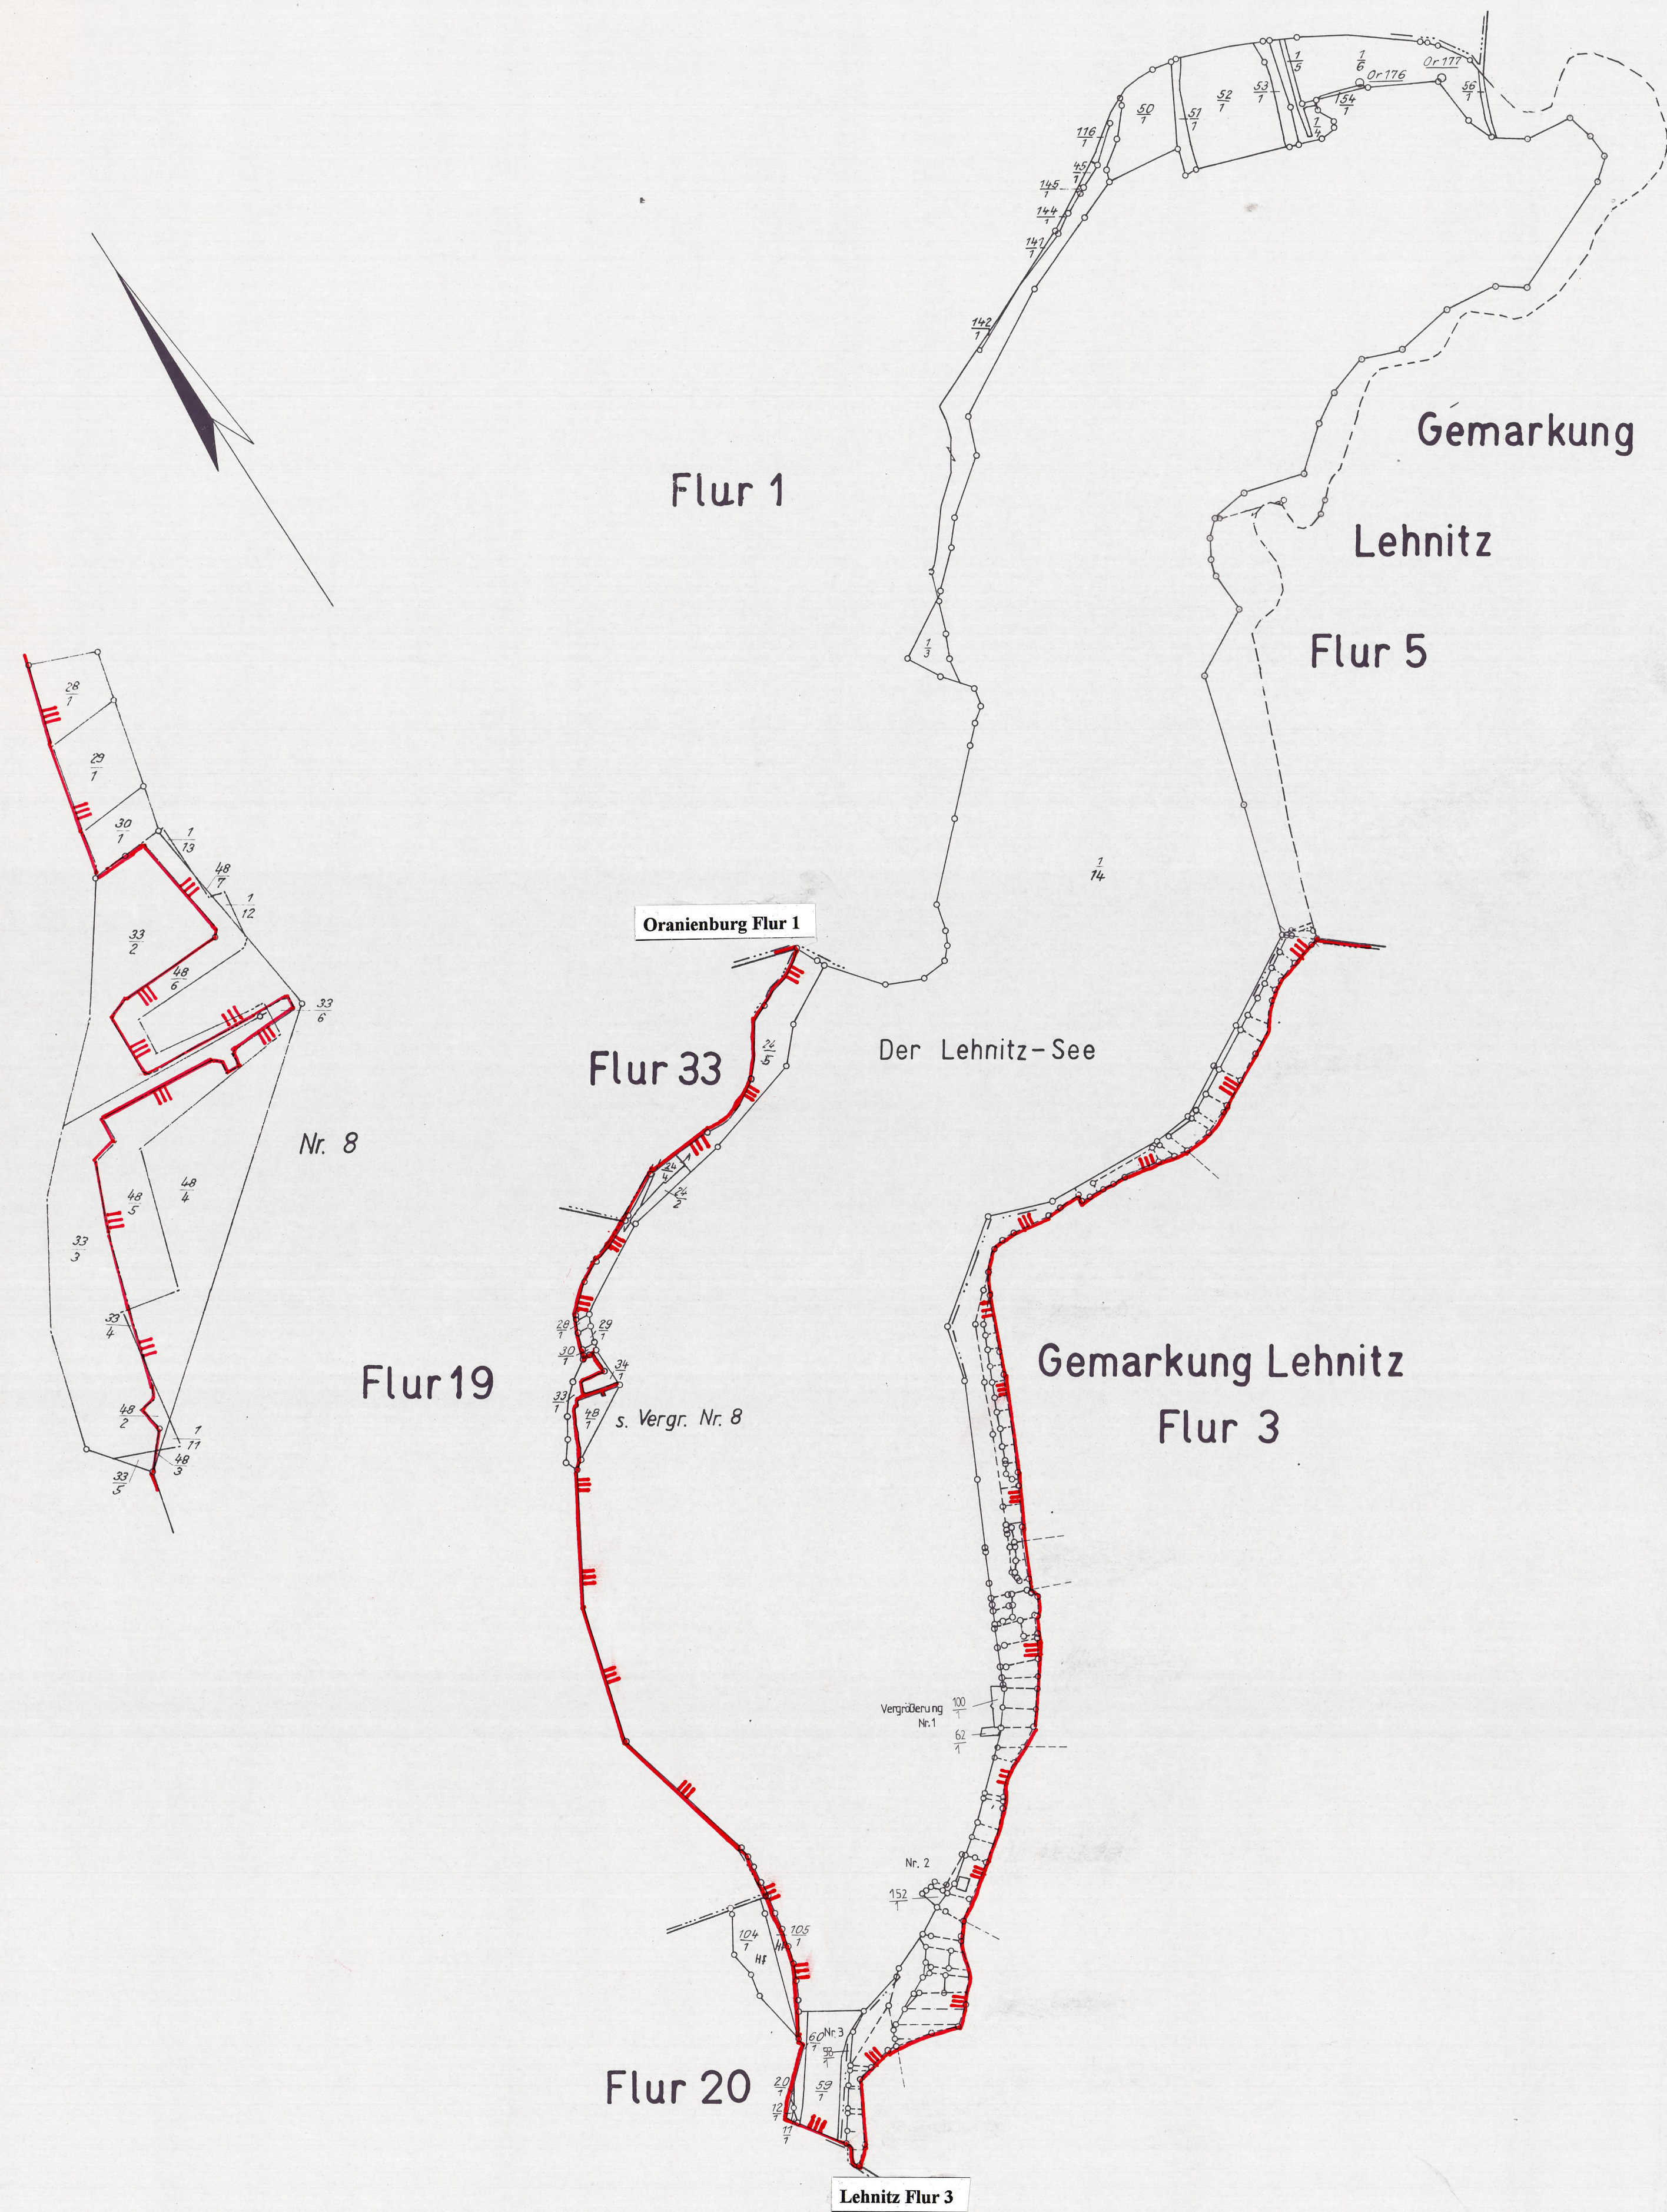

Vervielfältigung verboten

9. Okt. 1997

Landkreis Oberhavel
Der Landrat
Kataster- und Vermessungsamt
Lehnitzstraße 30
16501 Oranienburg

Land Brandenburg

Anlage
Flurkarte zur Verordnung über das Landschaftsschutzgebiet
"Obere Havelniederung"

Blatt 3.18
Landkreis Oberhavel
Gemarkung Oranienburg / Flur 2

Maßstab: 1 : 5 000

Legende
Grenze des LSG

Darstellung auf der Grundlage von Daten der Landesvermessung
Ministerium für Umwelt, Naturschutz und Raumordnung
des Landes Brandenburg

M. Platzeck
Minister

Potsdam, den 06.05.98

i. A. Dr. d. Elber

