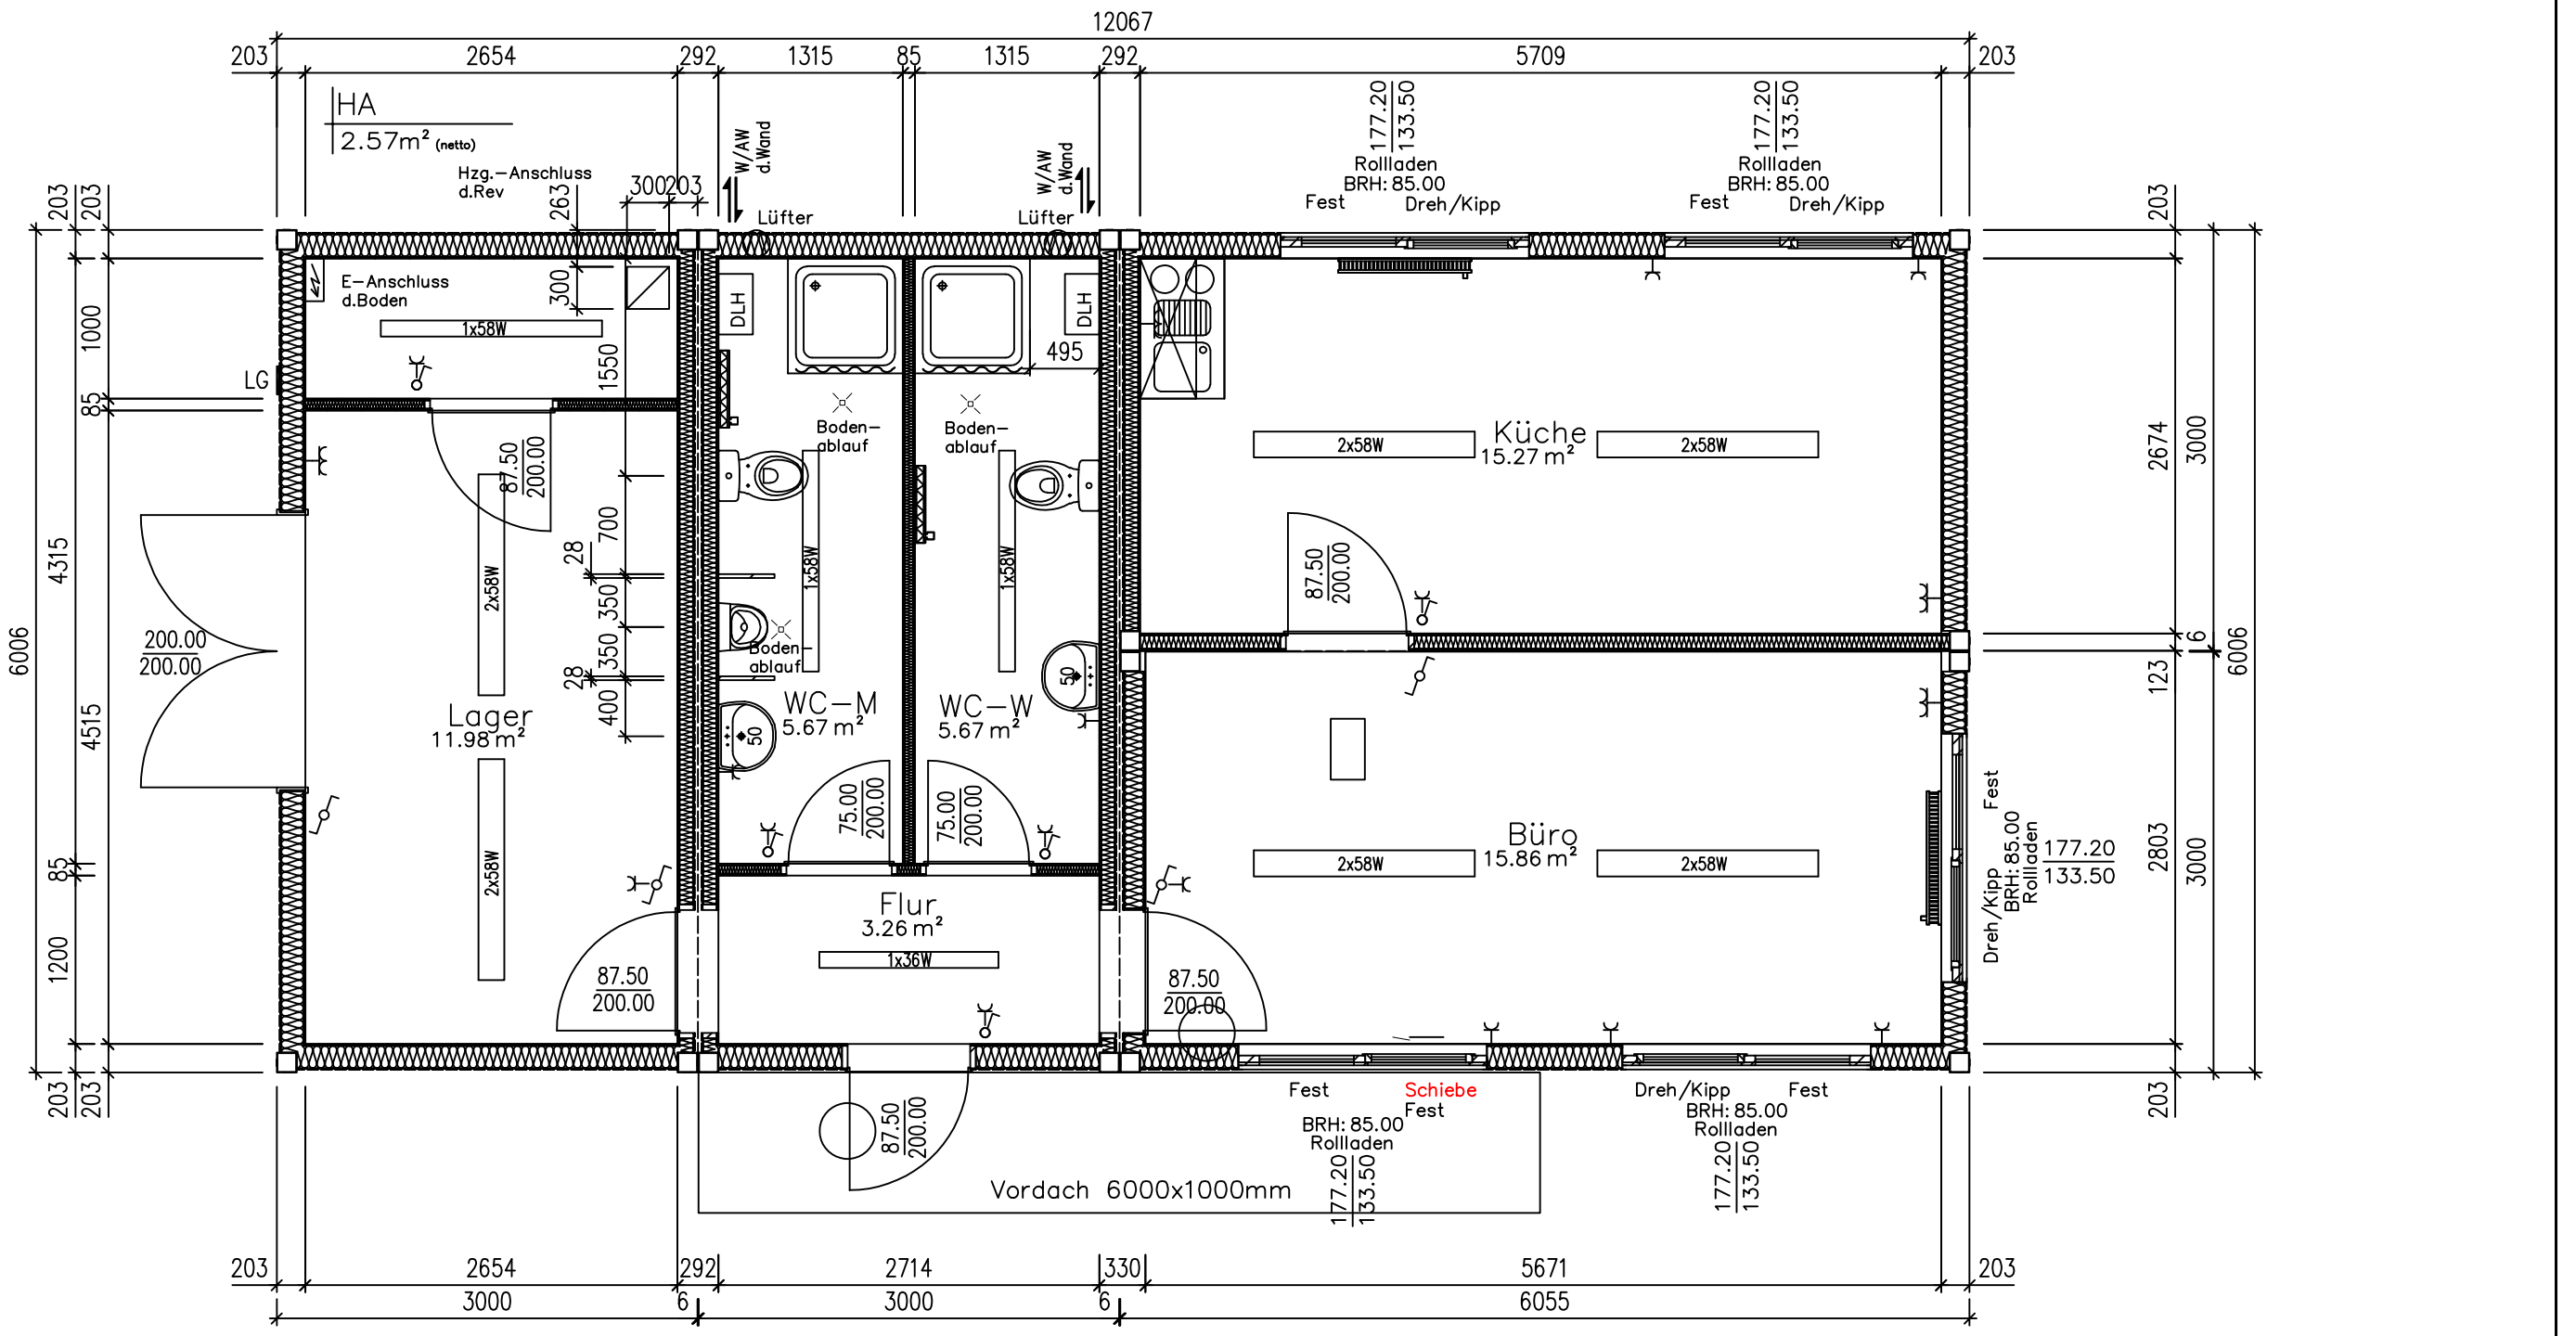


- lichte Höhe: 250 cm
- Oberkante Dachrahmen: 291 cm
- Oberkante Dachfalz: 294 cm
- Lackierungen:
  Trapezblech RAL nach Wahl
  Containerrahmen RAL nach Wahl
- Bodenbelag: nach Wahl
- Innenverkleidung: 13 mm Spanplatte beidseitig melaminharzbeschichtet, weiß
- EnEV 2016

Vervielfältigungs- und Eigentumsrecht vorbehalten! Diese Unterlagen sind unser Eigentum, sie dürfen ohne unsere ausdrückliche Zustimmung weder unbefugt verwendet, vervielfältigt, noch an Dritte weitergegeben werden.

Bemerkungen:
Alle Maße sind eigenverantwortlich zu prüfen!

Zust.	Änderung	Datum	Name

Zul. Abw.:

Oberfläche:

	Datum	Name
Bearb.	15.10.18	VD
Gepr.		
Norm		

BICOBA
Wir schaffen Räume

Maßstab: 1:50

Gewicht:

Zeichnung: Angebotszeichnung

Benennung:
Containeranlage
Borchers & Speer GmbH
Vorgang: 20180536

Zeichnungsnummer: 2018.307
T:\Zeichner\Bicobazeichnungen\2018

Blatt 1
1 Bl.

Ers. f.:

Ers. d.: BICOBA GmbH