

DIE ANGEgebenEN LITERLEISTUNGEN DER HAUPTDACHENTWÄSSERUNGSLEITUNGEN BEZIEHEN SICH AUF DAS STARKREGENEREIGNIS (5,5 WELCHES ALS BASIS ZUR LEITUNGSDIMENSIONIERUNG DIESES SYSTEMS HERANGEZOGEN WURDE).

DIE ANGEgebenEN LITERLEISTUNGEN DER NOTDACHENTWÄSSERUNGSLEITUNGEN BEZIEHEN SICH AUF DIE DIFFERENZ DES STARKREGENEREIGNIS (5,100 ZU 5,5 WELCHES ALS BASIS ZUR LEITUNGSDIMENSIONIERUNG DIESES SYSTEMS HERANGEZOGEN WURDE).


DIE LEITUNGEN DER HOFFLÄCHENTWÄSSERUNG WURDEN AUF DAS STARKREGENEREIGNIS (5,2 BEMESSEN).

DIE AUSLEGUNG BZW. DIE DIMENSIONIERUNG DER VERSICKERUNGSANLAGEN WURDE NACH (5,100 AUSGELEGT. FÜR REDUZIERTE AUSLEGUNG RÜCKSPRACHE MIT UNTERER WASSERBEHÖRDE NOTWENDIG.


GRUNDLEGENDE INFORMATIONEN ZU DEN VERSICKERUNGEN SIEHE BEILAGE ZUM TENDER PACKAGE VERSICKERUNGSPROJEKT MAUL+PARTNER.

DIE SCHACHTDECKEL VON REGENWASSERKANÄLEN IN VERKEHRSFLÄCHEN SIND TAGWASSERDICHT AUSZUFÜHREN.

VOR DER AUSFÜHRUNG IST BEI ALLEN SCHACHTABDECKUNGEN DAS TATSÄCHLICHE GELÄNDENEAU VOR ORT ZU ÜBERPRÜFEN.

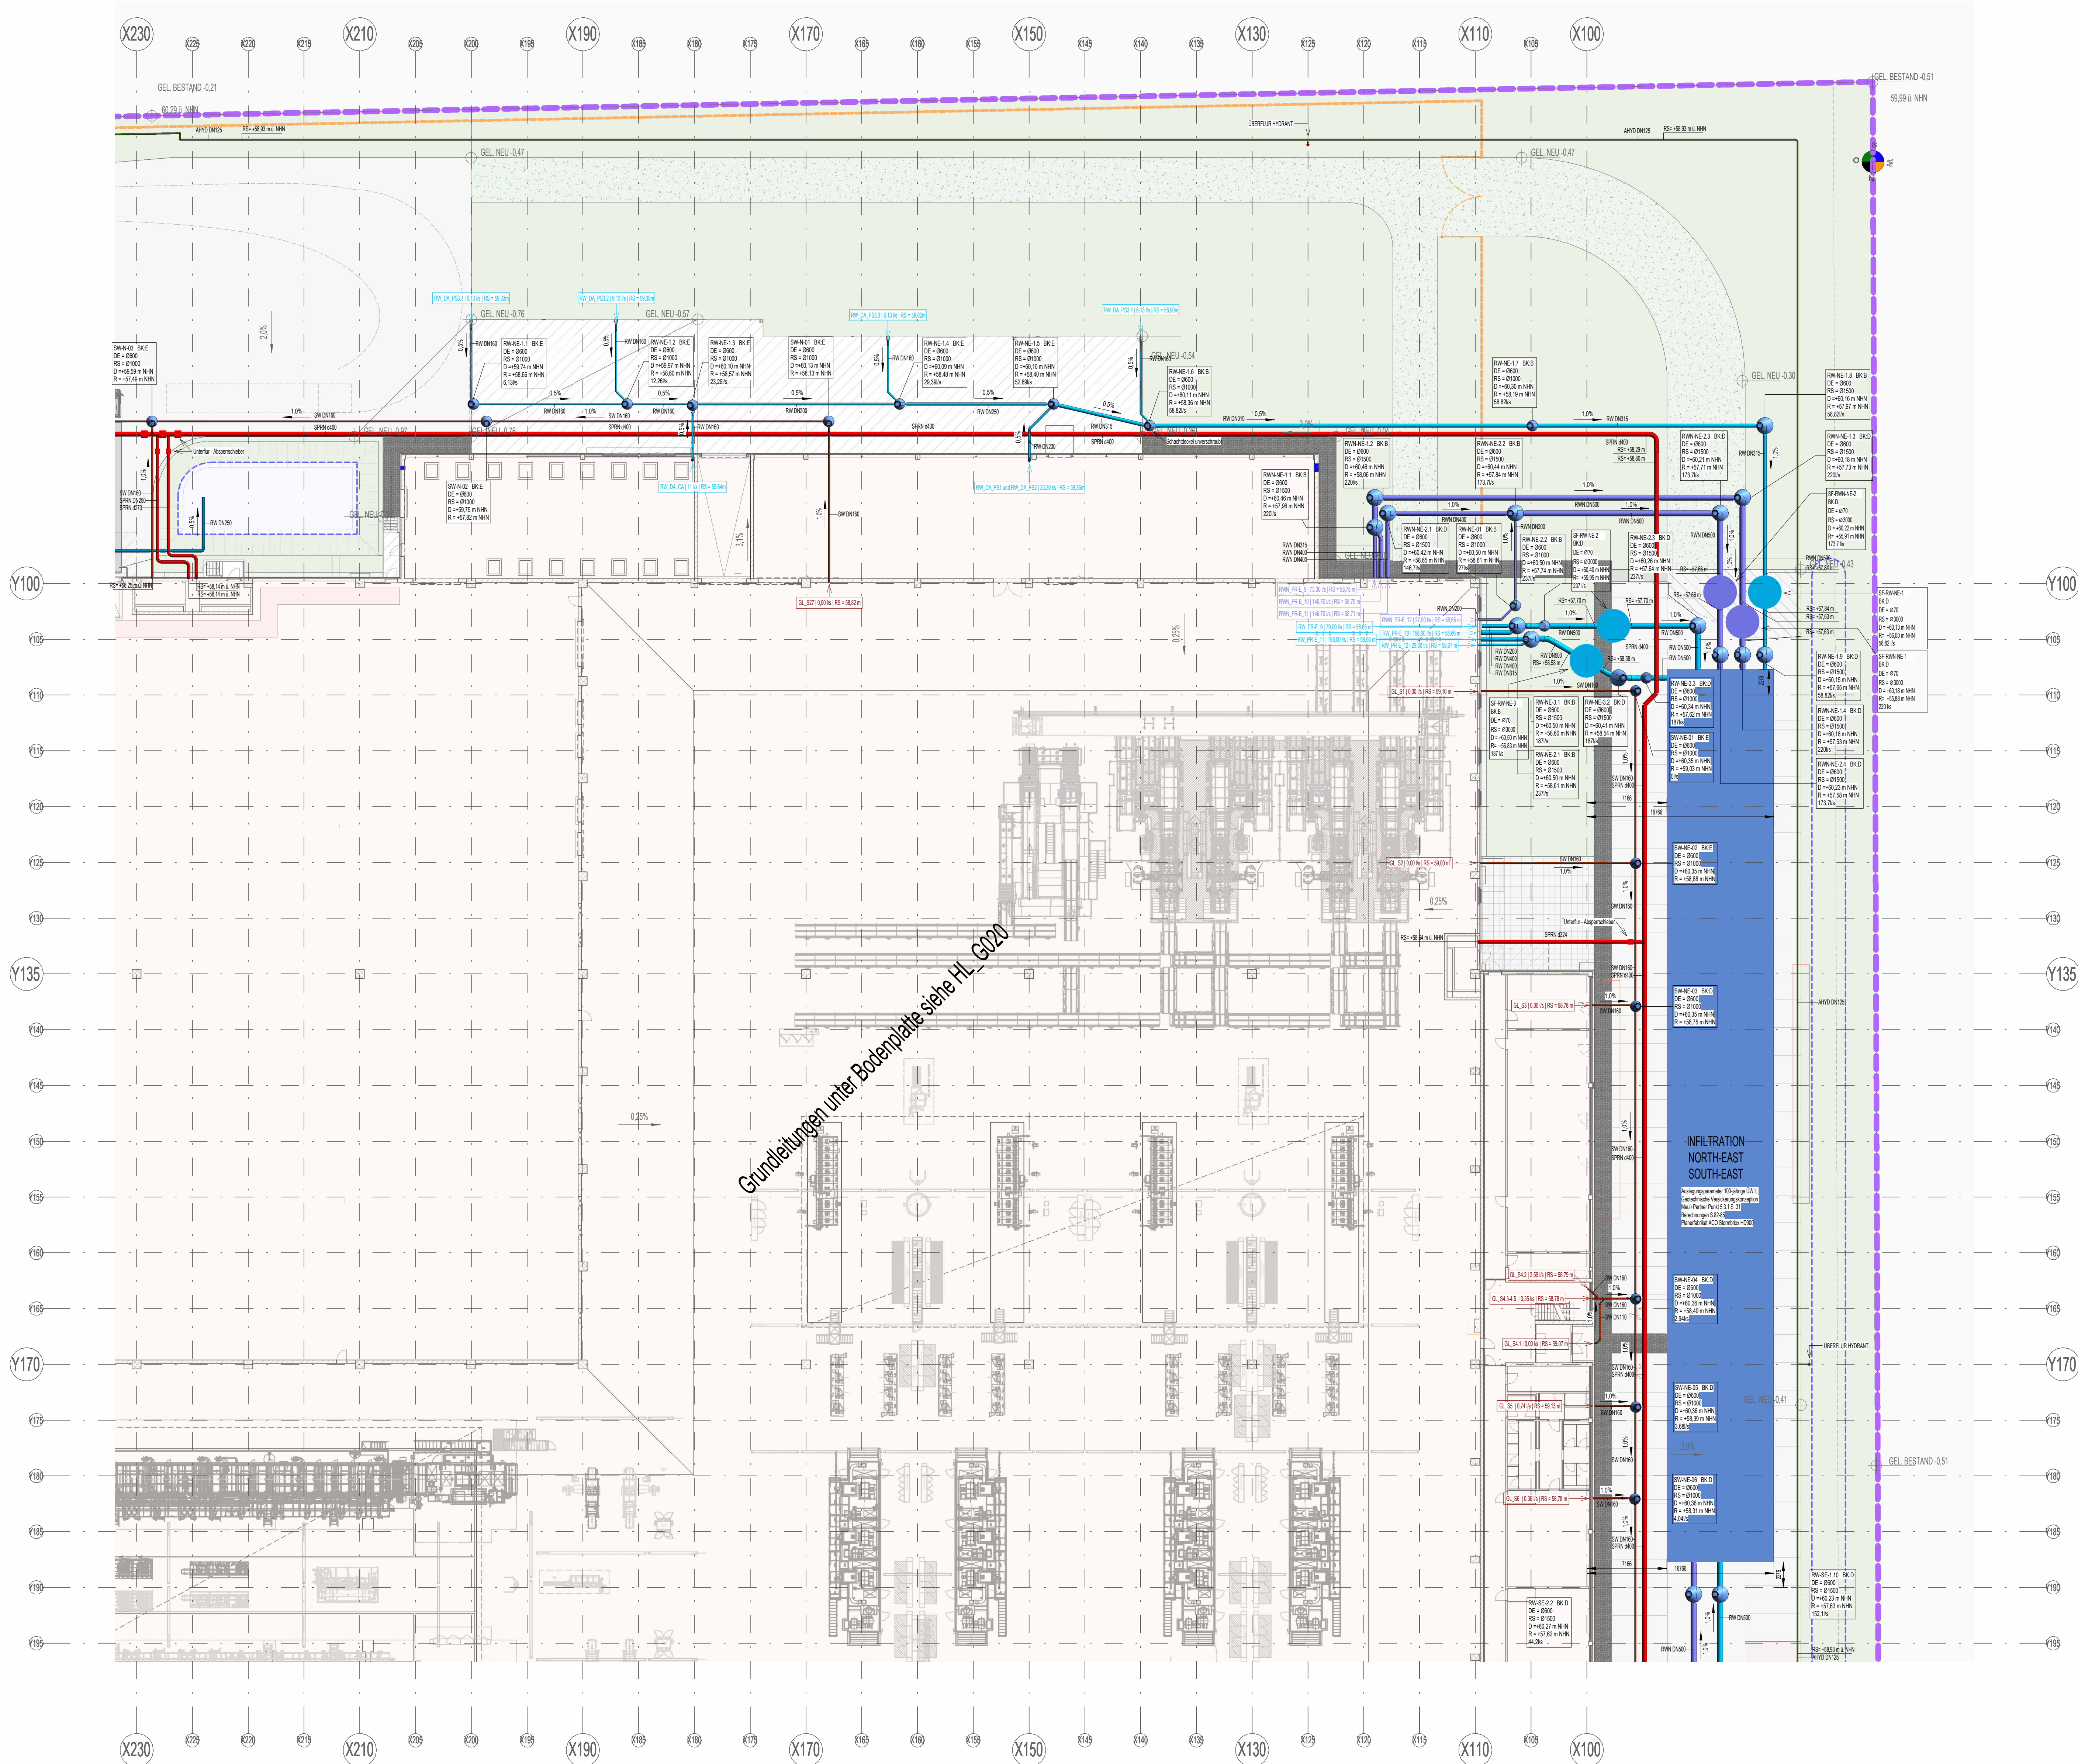

LEGENDE:			
FARBE / COLOUR	ABKÜRZUNG / ABBREVIATION	SYSTEM NAME / SYSTEMNAME	MATERIAL
■	TWK / POW	TRINKWASSER KALT / POTABLE WATER	PE-HD
■	PCW	PROCESS WATER	PE-HD
■	BR / UW	BRÄUHWASSER / UTILITY WATER	PE-HD
■	SW	SCHMUTZWASSER / SEWAGE WATER	PP POLO ECO PLUS PREMIUM
■	AWI / IW	ABWASSER INDUSTRIELL / INDUSTRIAL WASTE WATER	PP POLO ECO PLUS PREMIUM BZW. AWADUKT PP FUSION
■	RW	REGENWASSER / RAINWATER	PP
■	RWN / RWE	REGENWASSER NOTENTWÄSSERUNG / RAINWATER EMERGENCY DRAINAGE	PP
■	SPRN	SPRINKLERLEITUNG / SPRINKLER SYSTEM	HD-PE100 MIT FM APPROVAL
■	AHYD / EHYD	AUSSENHYDRANTENLEITUNG / EXTERNAL HYDRANT SYSTEM	HD-PE100 MIT FM APPROVAL
■	HYD	INNENHYDRANTENANBINDUNG / INTERNAL HYDRANT SUPPLY	HD-PE100 MIT FM APPROVAL

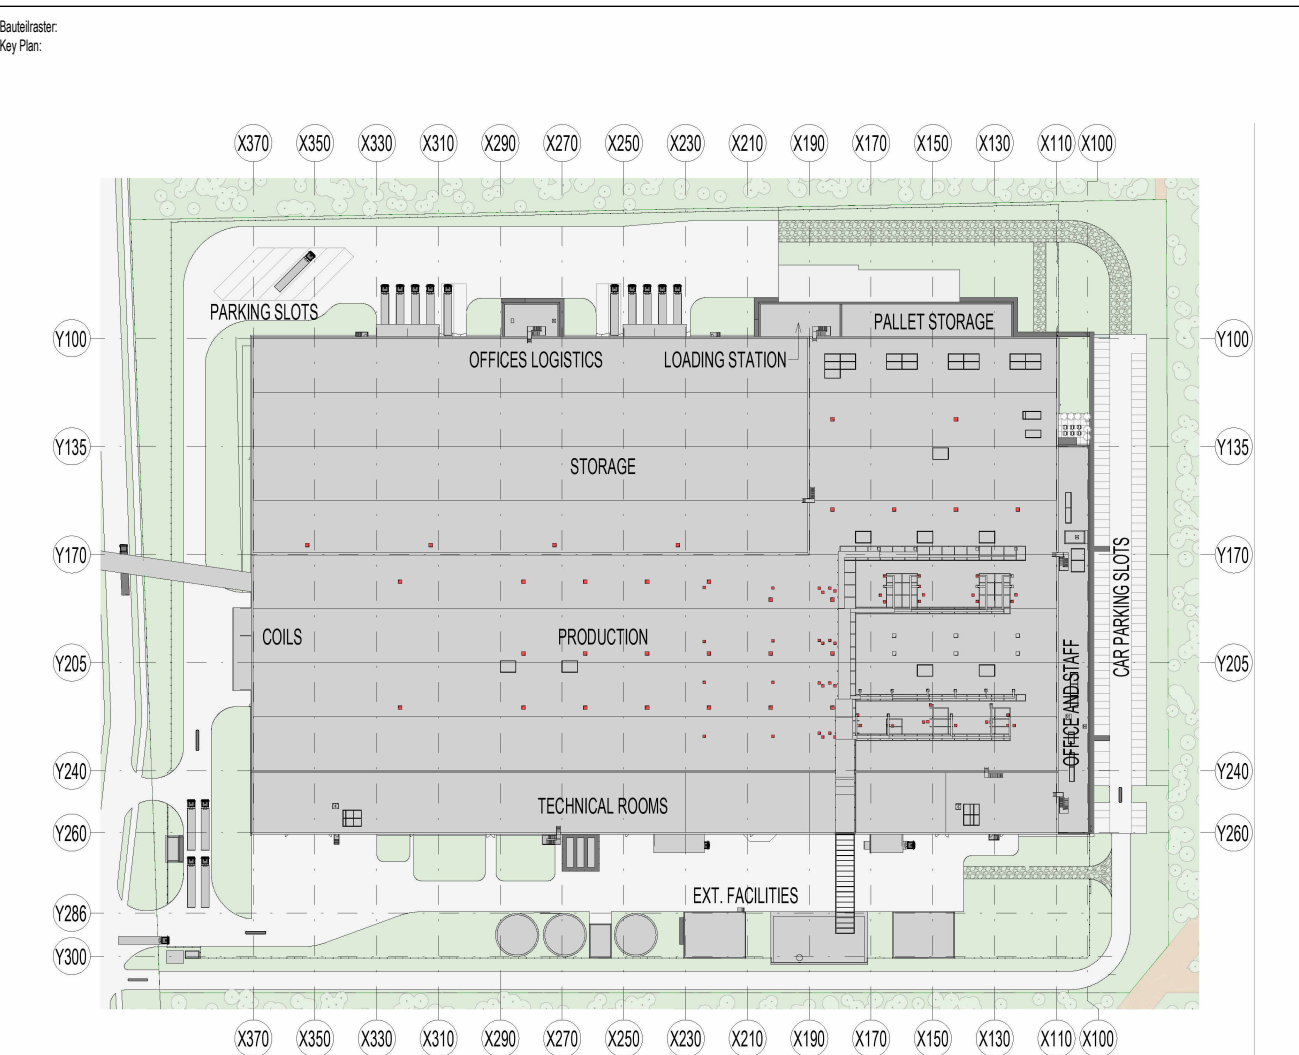

BELASTUNGSKLASSE / LOAD CLASS	BESCHREIBUNG / DESCRIPTION	PRÜFKRAFT / TEST LOAD
A 15	VERKEHRSFLÄCHEN, DIE AUSSCHLIESSLICH VON FUSSGÄNGERN UND RADFAHRENN GENUTZT WERDEN KÖNNEN / AREAS USED EXCLUSIVELY BY PEDESTRIANS AND CYCLISTS	15 kN (1.5 t)
B 125	GEHWEGE, FUSSGÄNGERZONEN UND VERGLEICHBARE PKW-PARKFLÄCHEN SOWIE PKW-PARKDECKEN / FOOTPATHS, PEDESTRIAN AREAS AND COMPARABLE CAR PARKING AREAS AND PARKING DECKS	125 kN (12.5 t)
D 400	FAHRBAHNEN VON STRASSEN (AUCH FUSSGÄNGERSTRASSEN), SEITENSTREIFEN VON STRASSEN UND PARKFLÄCHEN FÜR ALLE ARTEN VON STRASSENANFAHREN / ROADWAYS (INCLUDING PEDESTRIAN STREETS), ROAD SHOULDER AND PARKING AREAS FOR ALL TYPES OF ROAD VEHICLES	400 kN (40 t)
E 600	FLÄCHEN MIT HOHEN RADLASTEN, Z. B. DOCKANLAGEN ODER INDUSTRIEFLÄCHEN / AREAS SUBJECT TO HIGH WHEEL LOADS, E.G. DOCKS OR INDUSTRIAL AREAS	600 kN (60 t)



GENEHMIGUNGSPLANUNG APPLICATION DESIGN															
A	B	C	D	E	F	G	H	I	J	K	L	M	N	O	P

Ball - neue Produktion, Baruth Ball - neue Produktion, Baruth	
--	--


