



Ball:

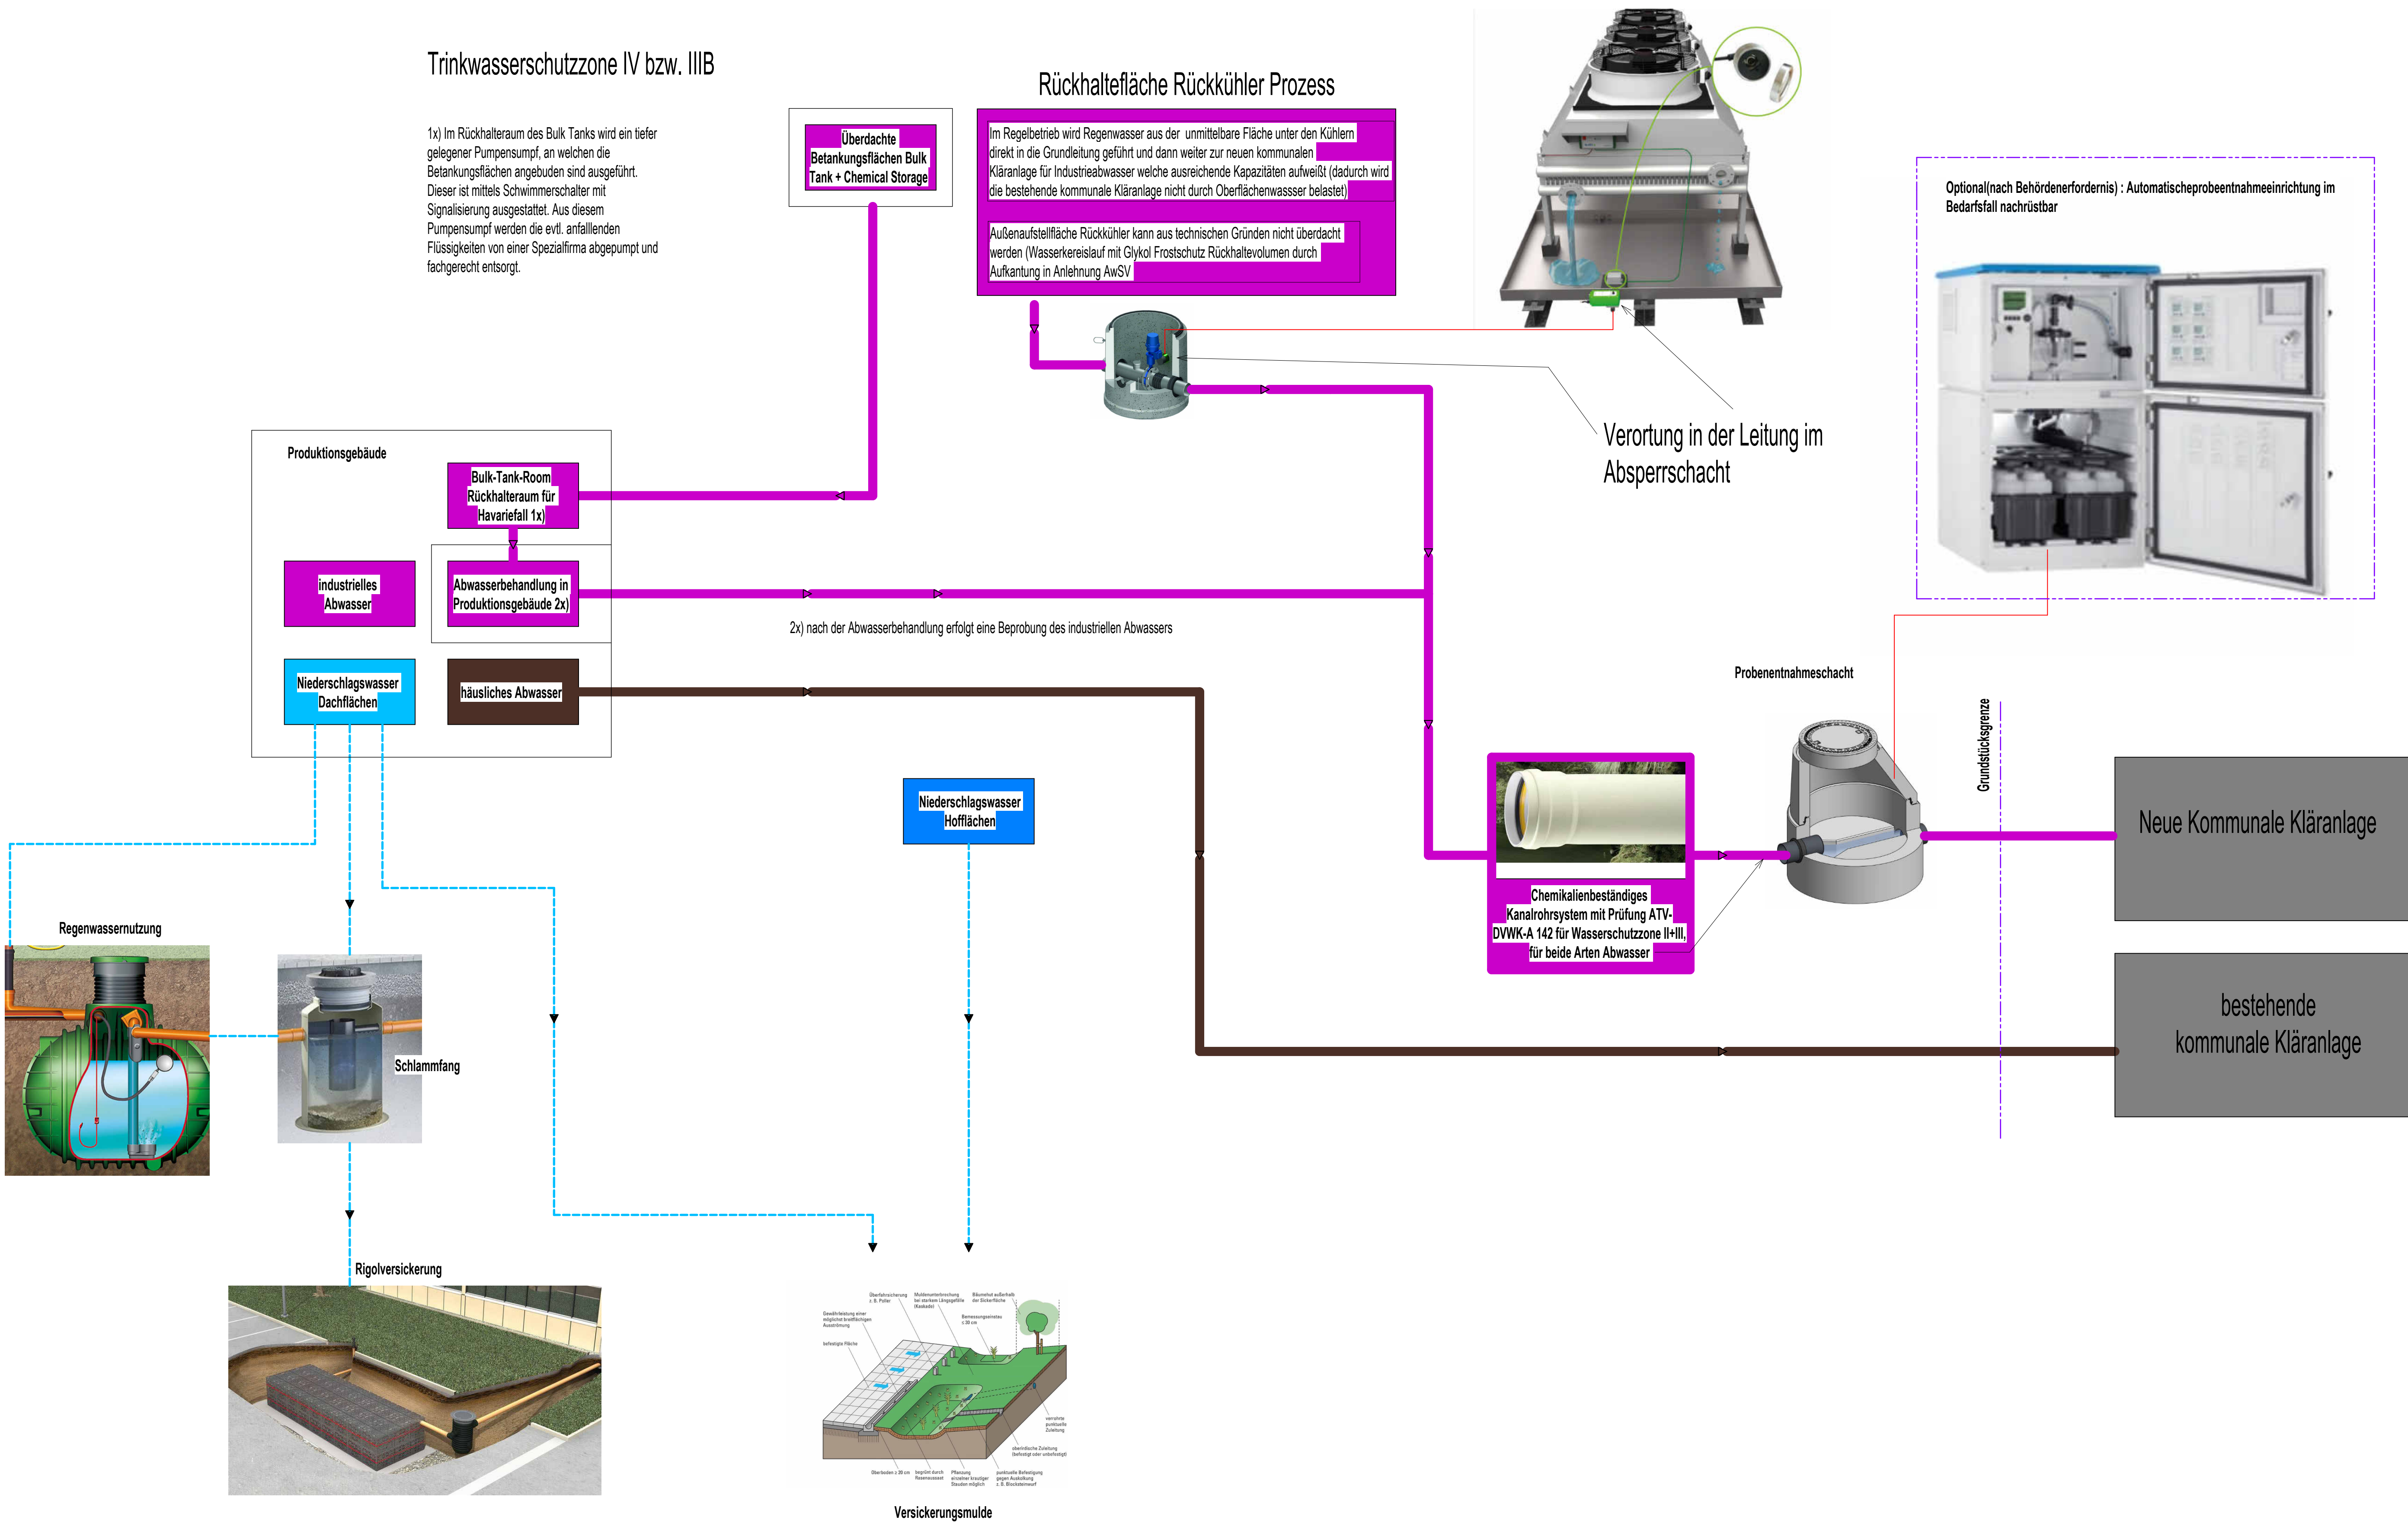

LEGENDE:

FARBE / COLOUR	ABKÜRZUNG / ABBREVIATION	SYSTEM NAME / SYSTEMNAME	MATERIAL
█	TKW / POW	TRINKWASSER KALT / POTABLE WATER	PE-HD
█	PCW	PROCESS WATER	PE-HD
█	BR / UW	BRANCHWASSER / UTILITY WATER	PE-HD
█	SW	SCHUTZWASSER / SEWAGE WATER	PP POLO ECO PLUS PREMIUM
█	AWI / IW	ABWASSER INDUSTRIELL / INDUSTRIAL WASTE WATER	PP POLO ECO PLUS PREMIUM BZW. ANWADURT PP FUSION
█	RW	REGENWASSER / RAINWATER	PP
█	RWN / RWE	REGENWASSER NOTENTWÄSSERUNG / RAINWATER EMERGENCY DRAINAGE	HD-PE100 MIT FM APPROVAL
█	SPRN	SPRINKLERLEITUNG / SPRINKLER SYSTEM	HD-PE100 MIT FM APPROVAL
█	AHYD / EHYD	AUSSENHYDRANTENLEITUNG / EXTERNAL HYDRANT SYSTEM	HD-PE100 MIT FM APPROVAL
█	HYD	INNENHYDRANTENANBINDUNG / INTERNAL HYDRANT SUPPLY	HD-PE100 MIT FM APPROVAL

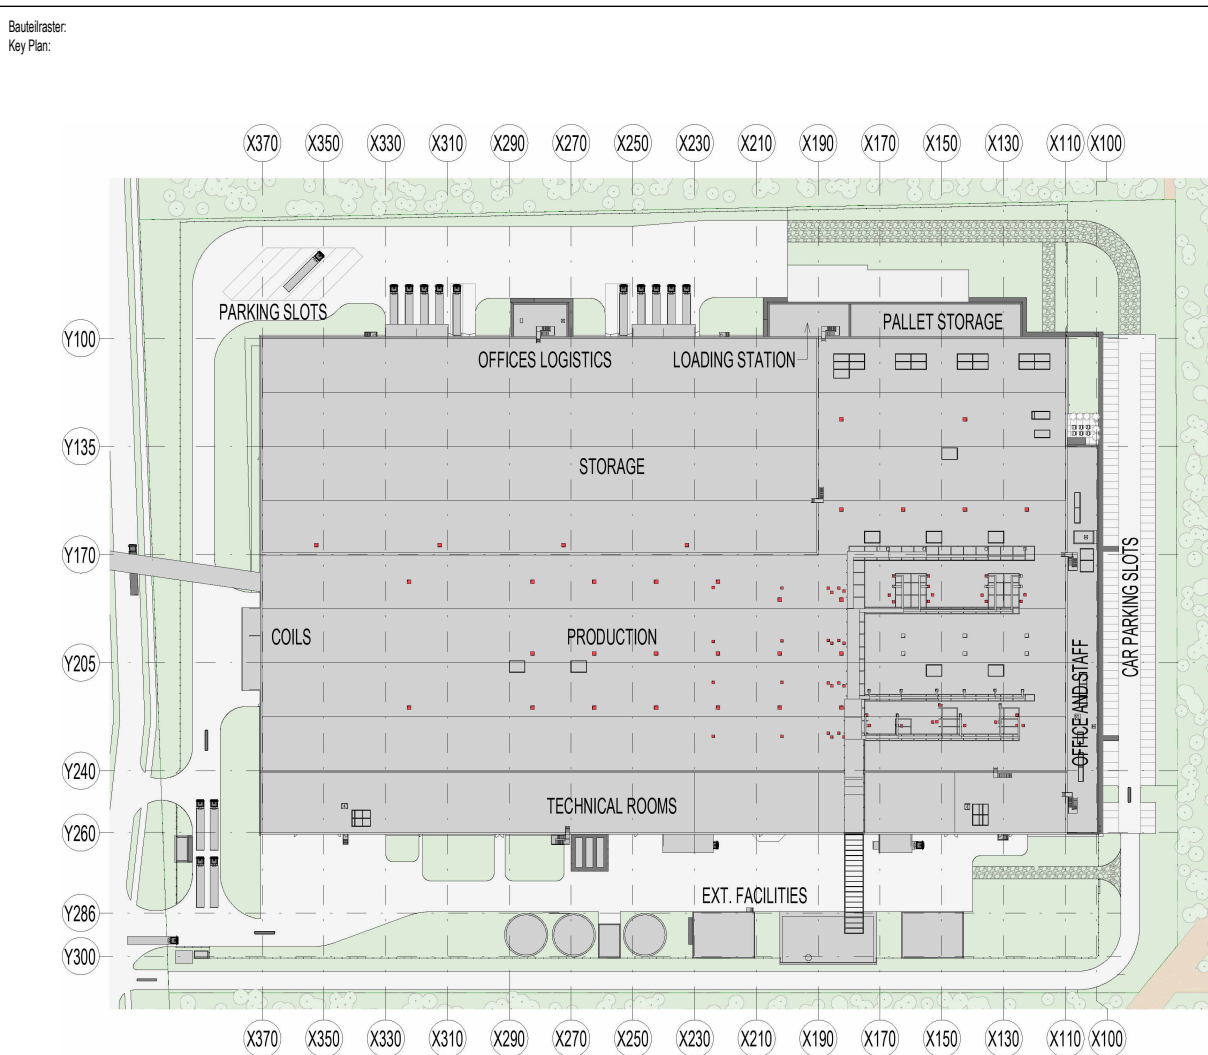


GENEHMIGUNGSPLANUNG APPLICATION DESIGN																
Plan-Status	A	B	C	D	E	F	G	H	I	J	K	L	M	N	O	P

BALL - neue Produktion, Baruth
BALL - new Production, Baruth

Copyright
Copyright

Author
Author

Project
Project

Blockschema Entwässerung
P&ID Drainage Systems

±0.00 = ca. 88.50 über NN

