
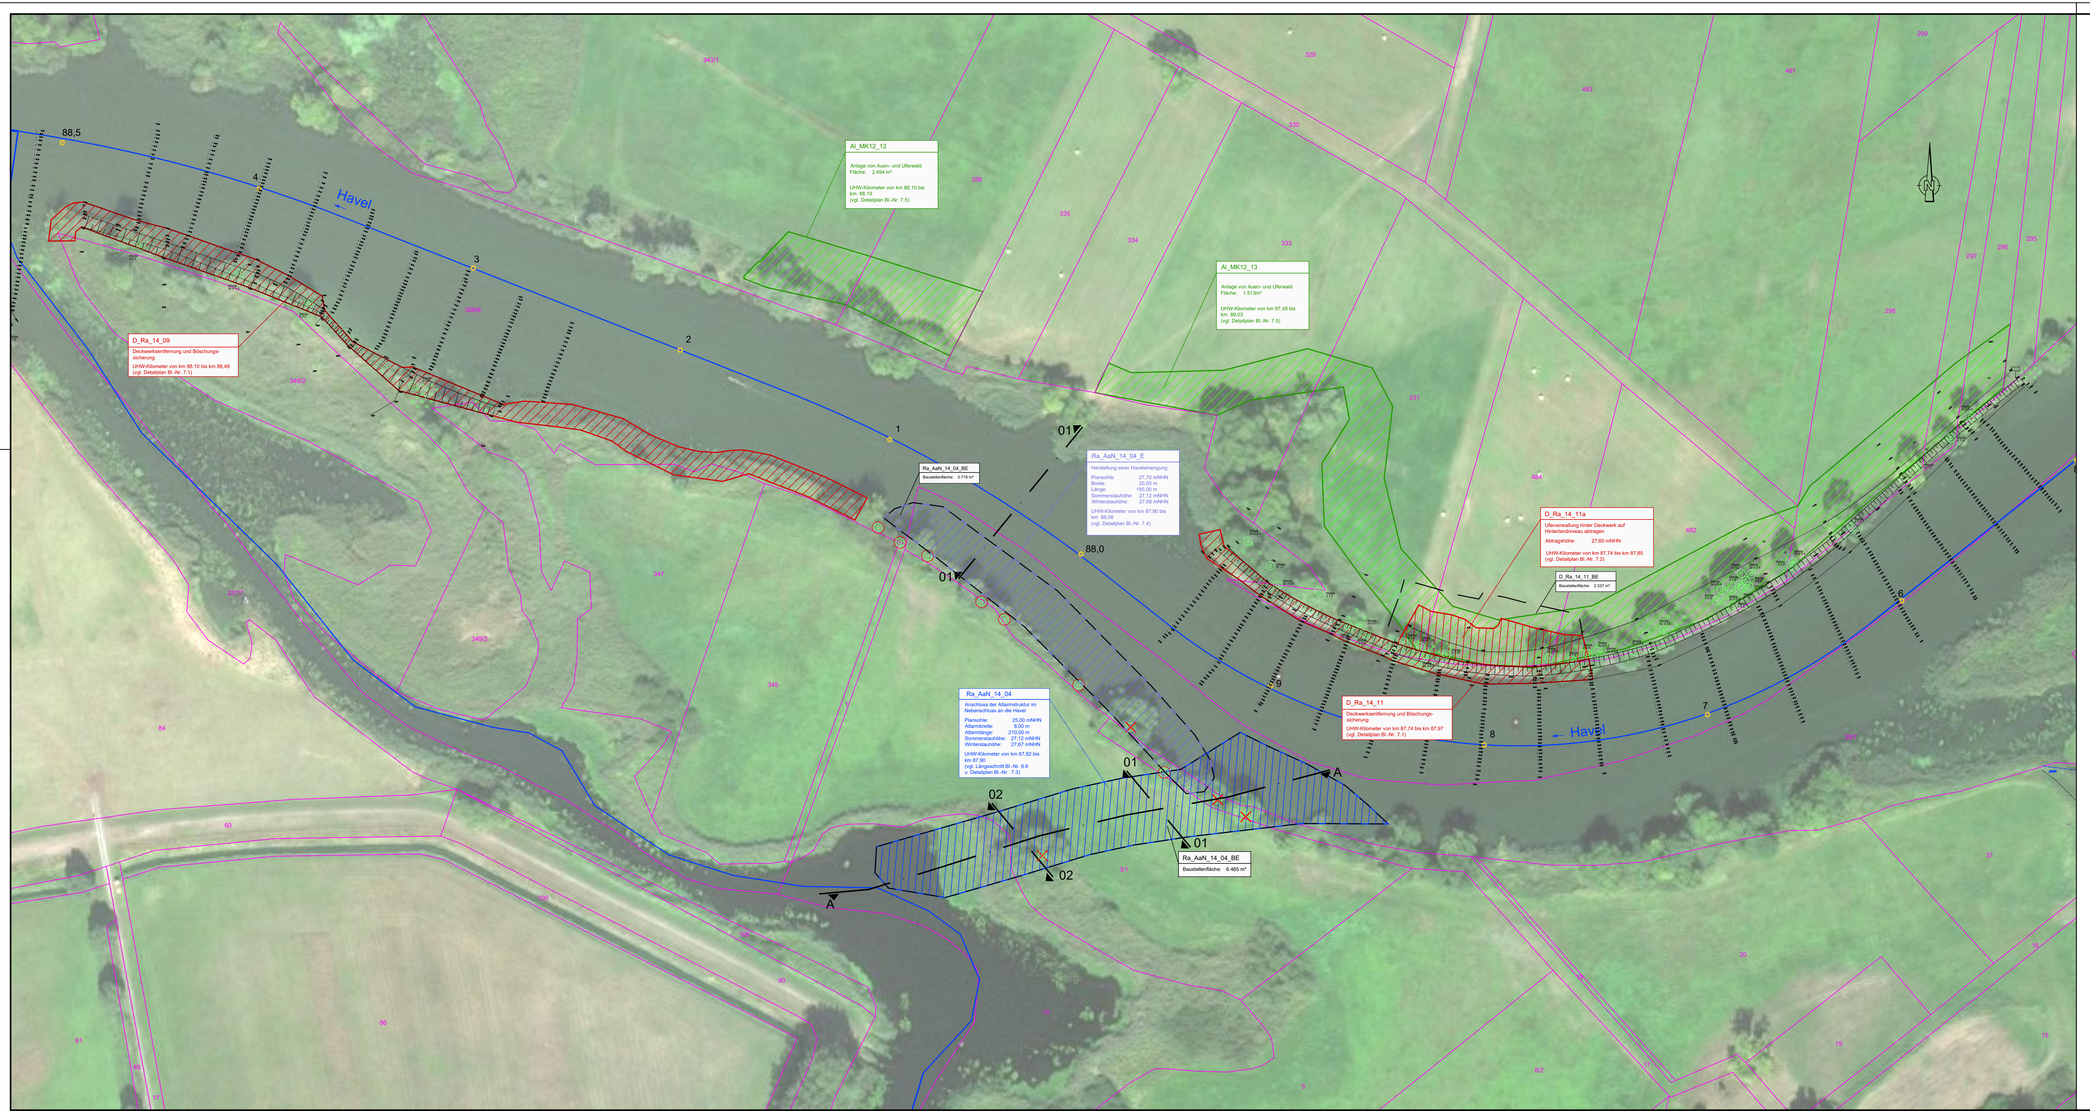


Legende Maßnahmen

- Flutrinnen / Verwallung
- Auwaldinitialisierung
- Betteinengung
- Deckwerkentfernung
- Baustelleneinrichtung
- vorhandene Bäume
- Baumfällungen
- Baumschutz
- Böschung Bestand
- Altarme
- Grenze MK12
- 138,5 Flusskilometer
- Gewässerachse
- 611 Flurstücksgrenzen mit Flur-/Flurstücksnummer
- Schnittführung
- Boden-u.Sedimentanalyse (vgl. Unterlage 18)

Blattschnittübersicht MK12 (ohne Maßstab)

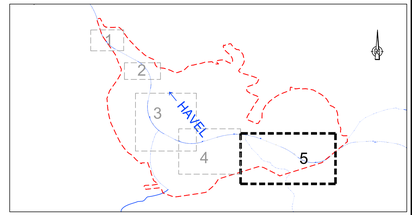

Kartengrundlage:
digitales Orthophoto ESRI, Hemminger Ingenieurbüro GmbH & Co. KG

Datenquelle:
IPP Hydro Consult,
Naturschutzbund Deutschland e.V., NABU-Projektbüro "Untere Havelniederung"

Die Karte ist urheberrechtlich geschützt. Vervielfältigungen aller Art, wie Reproduktionen, Nachdrucke, Kopien, Verfilmungen Digitalisierung, Scannen, Speicherung auf Datenträgern u.a.m., sind nur mit Erlaubnis des Herausgebers zulässig.
Gleiches gilt für die Veröffentlichung.

Index	Änderungen bzw. Ergänzungen	Datum	Name
1			

genehmigt von:

Ort, Datum, Unterschrift

Vorhaben:

Gewässerrandstreifenprojekt „Untere Havelniederung zwischen Pritzerbe und Gnevsdorf“ – Maßnahmenkomplex 12

Planfeststellungsverfahren

Gefördert durch:

chance.natur BUNDESFÖRDERUNG NATURSCHUTZ
Bundesministerium für Umwelt, Naturschutz und Reaktorsicherheit
LAND BRANDENBURG

Projektträger:

Naturschutzbund Deutschland e.V.
NABU-Projektbüro
"Untere Havelniederung"
Ferdinand-Lassalle-Straße 10
14715 Rathenow

Planverfasser (AGN):

IPP
HYDRO
CONSULT GmbH
Gerhart-Hauptmann-Straße 10
03044 Cottbus

	Datum	Name
bearbeitet	2020-04-08	K. Hoffmann/Ihc
gezeichnet	2020-04-08	D. Petzoldt/Ihc

Bezugssystem: ETRS 89 Maßstab: 1 : 1.000

Unterlagen Nr.: 5 Blatt Nr.: 5.5

Datei: 1452_LP

Bezeichnung:

Lageplan 5

G:\ifkdaten\Projekte\1452_MK 12\04-Wasser\Zeichnungen\1452_LP.dwg