


Sicherung mit Deckwerk und Kies

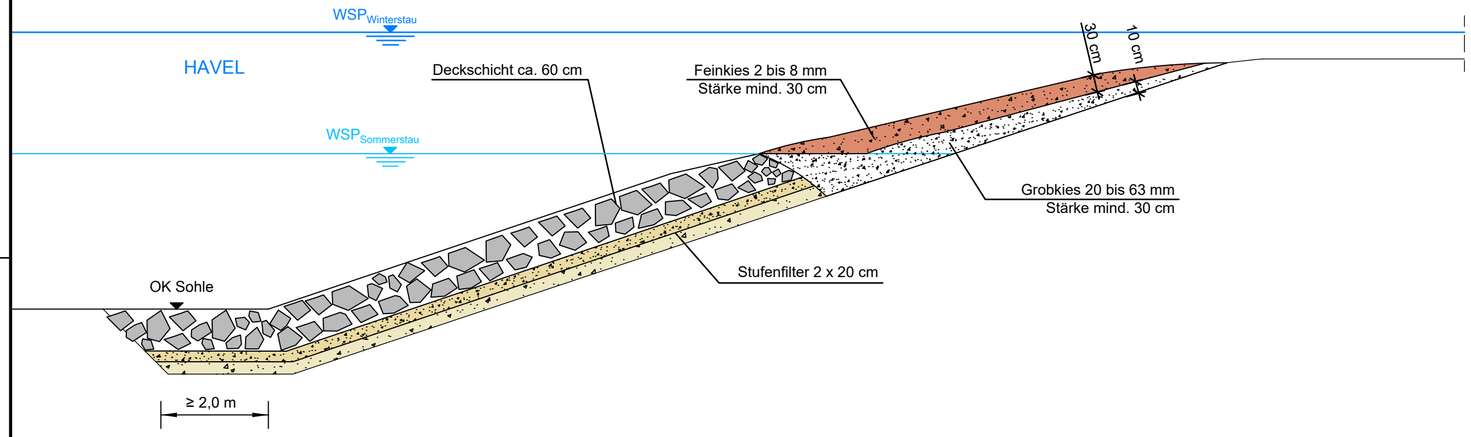

Teilausschnitt
Böschungssicherung mit Deckwerk und Kiesauftrag

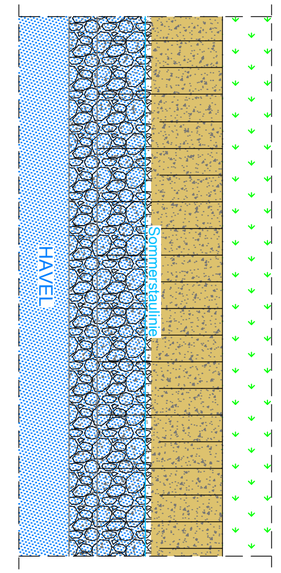

Schema Altarmanschluss

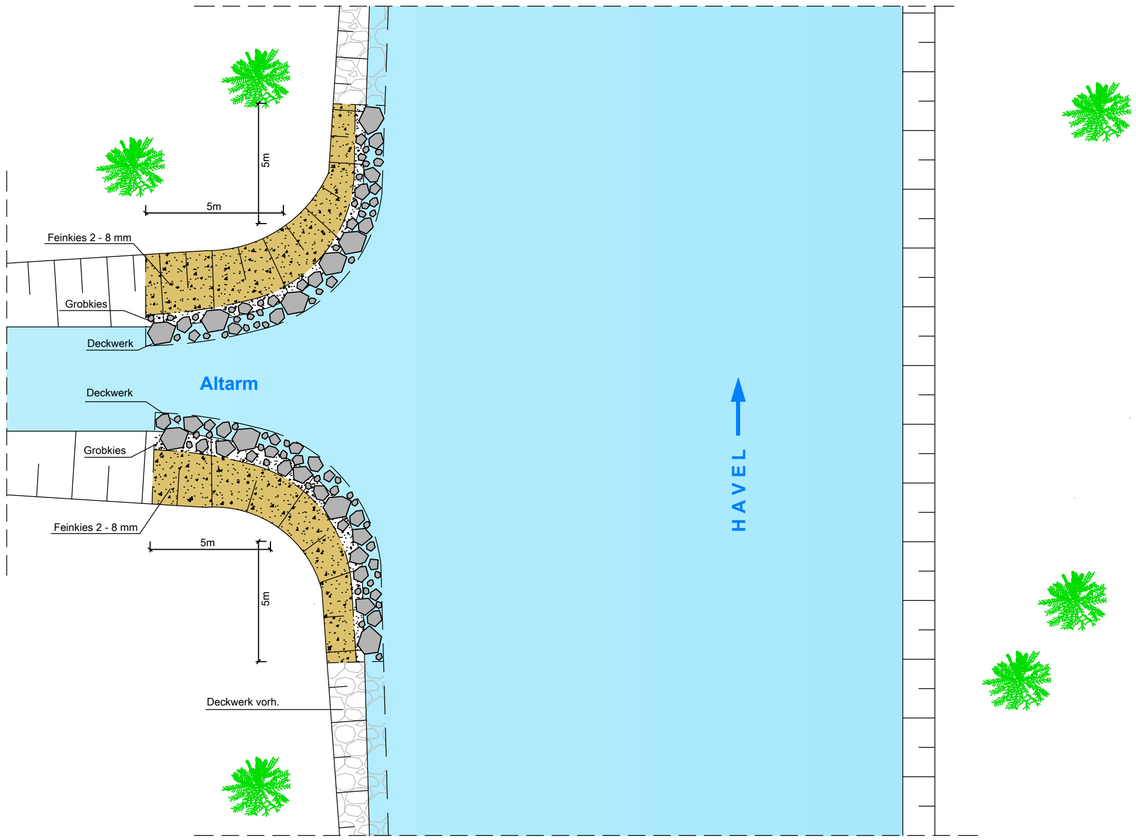

- Sicherung der Böschungsbereiche im Altarmkopf mit Deckwerk und Grobkies bis 5 m im Anbindungsbereich
- Herstellung der Böschungssicherung mit Deckwerk (nach MAK):
  Deckschicht ca. 60 cm mit vorhandenen Deckwerksteinen herstellen.
  Unterlagen der 2-Stufenfilter auf anstehenden Boden

- Feinkies (2 bis 8 mm - Schichtdicke mind. 30 cm) auf den Grobkies andecken
- Grobkies (20 bis 63 mm - Schichtdicke mind. 30 cm) auf Böschung oberhalb der Sommerwasserlinie

Legende

Deckwerk | Grobkies | Feinkies | Stufenfilter

Index	Änderungen bzw. Ergänzungen	Datum	Name
1			

genehmigt von:

.....
Ort, Datum, Unterschrift

Vorhaben:

untere HAVEL

Gewässerrandstreifenprojekt „Untere Havelniederung zwischen Pritzerbe und Gnevsdorf“ – Maßnahmenkomplex 12

Planfeststellungsverfahren

Gefördert durch:

chance.natur
BUNDESFÖRDERUNG NATURSCHUTZ
Bundesministerium für Umwelt, Naturschutz und Reaktorsicherheit
BfN Bundesamt für Naturschutz
LAND BRANDENBURG
Sachsen-Anhalt

Projektträger:

NABU Naturschutzbund Deutschland e.V.
Naturschutzbund Deutschland e.V.
NABU-Projektbüro
“Untere Havelniederung”
Ferdinand-Lassalle-Straße 10
14715 Rathenow

	Datum	Name
bearbeitet	2020-03-27	K. Hoffmann/iHC
gezeichnet	2020-03-27	D. Petzoldt/iHC

Planverfasser:

IHC
IPP
HYDRO
CONSULT GmbH
Gerhart-Hauptmann-Straße 15
03044 Cottbus

Bezugssystem: ETRS 89 Maßstab: ohne
Unterlagen Nr.: 7 Blatt Nr.: 7.3
Datei: 1452_7.3_RZ_Altarmanschluss

Bezeichnung:

Regelzeichnung Altarmanschluss

G:\#daten\Projekte\1452_MK 12\04-Wasser\Zeichnungen\1452_7.3_RZ_Altarmanschluss.dwg