
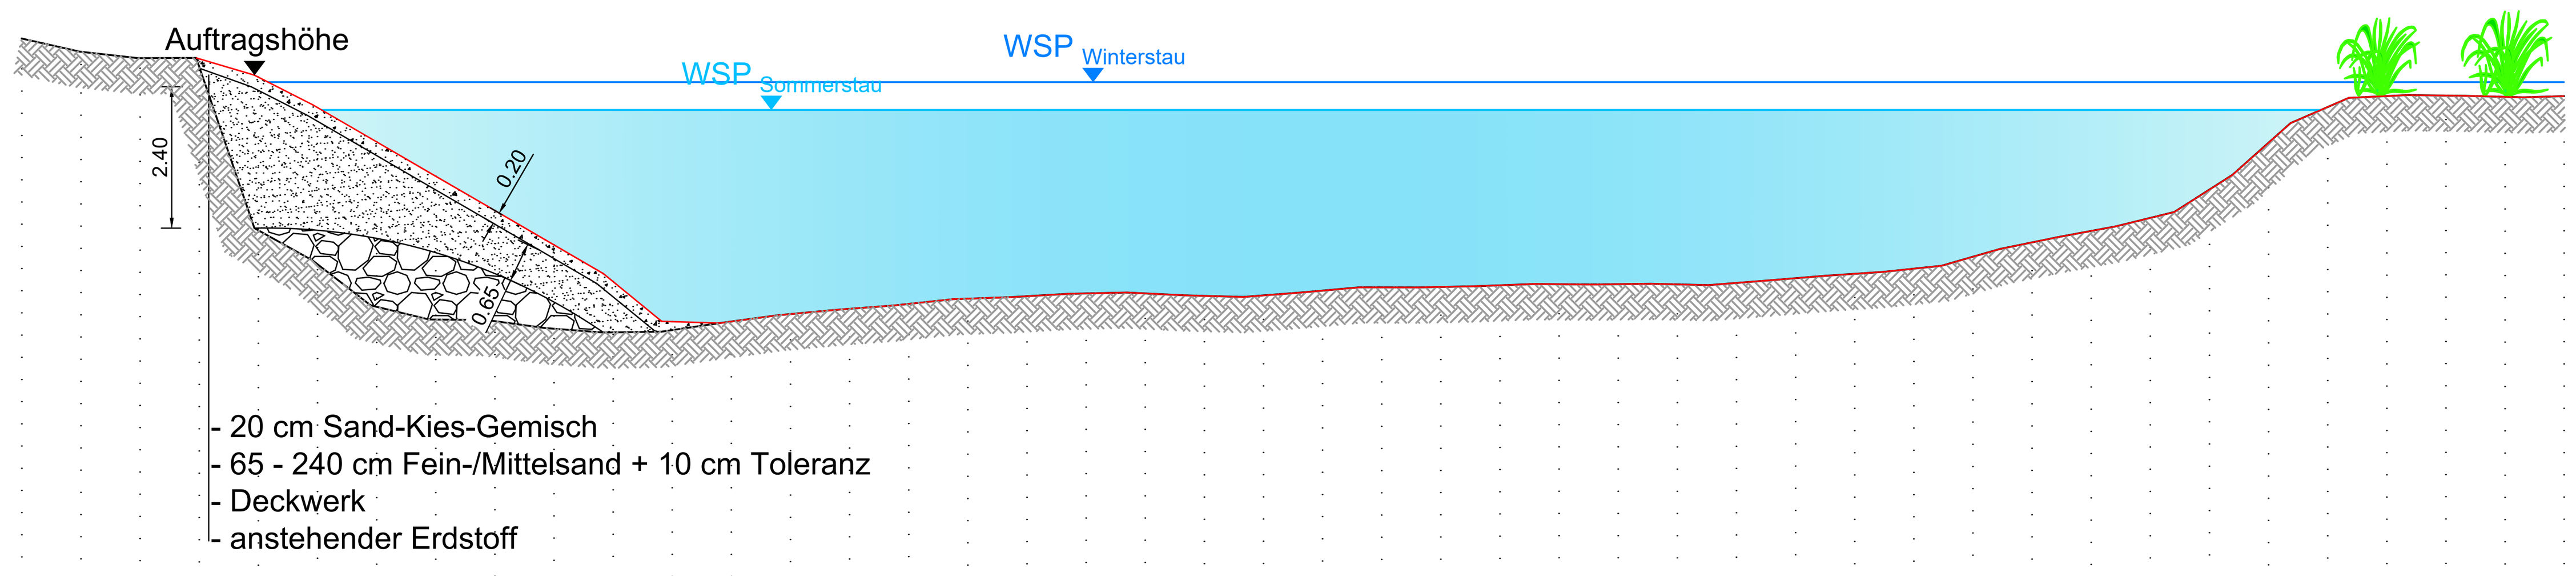


Lageplanausschnitt
o. Maßstab

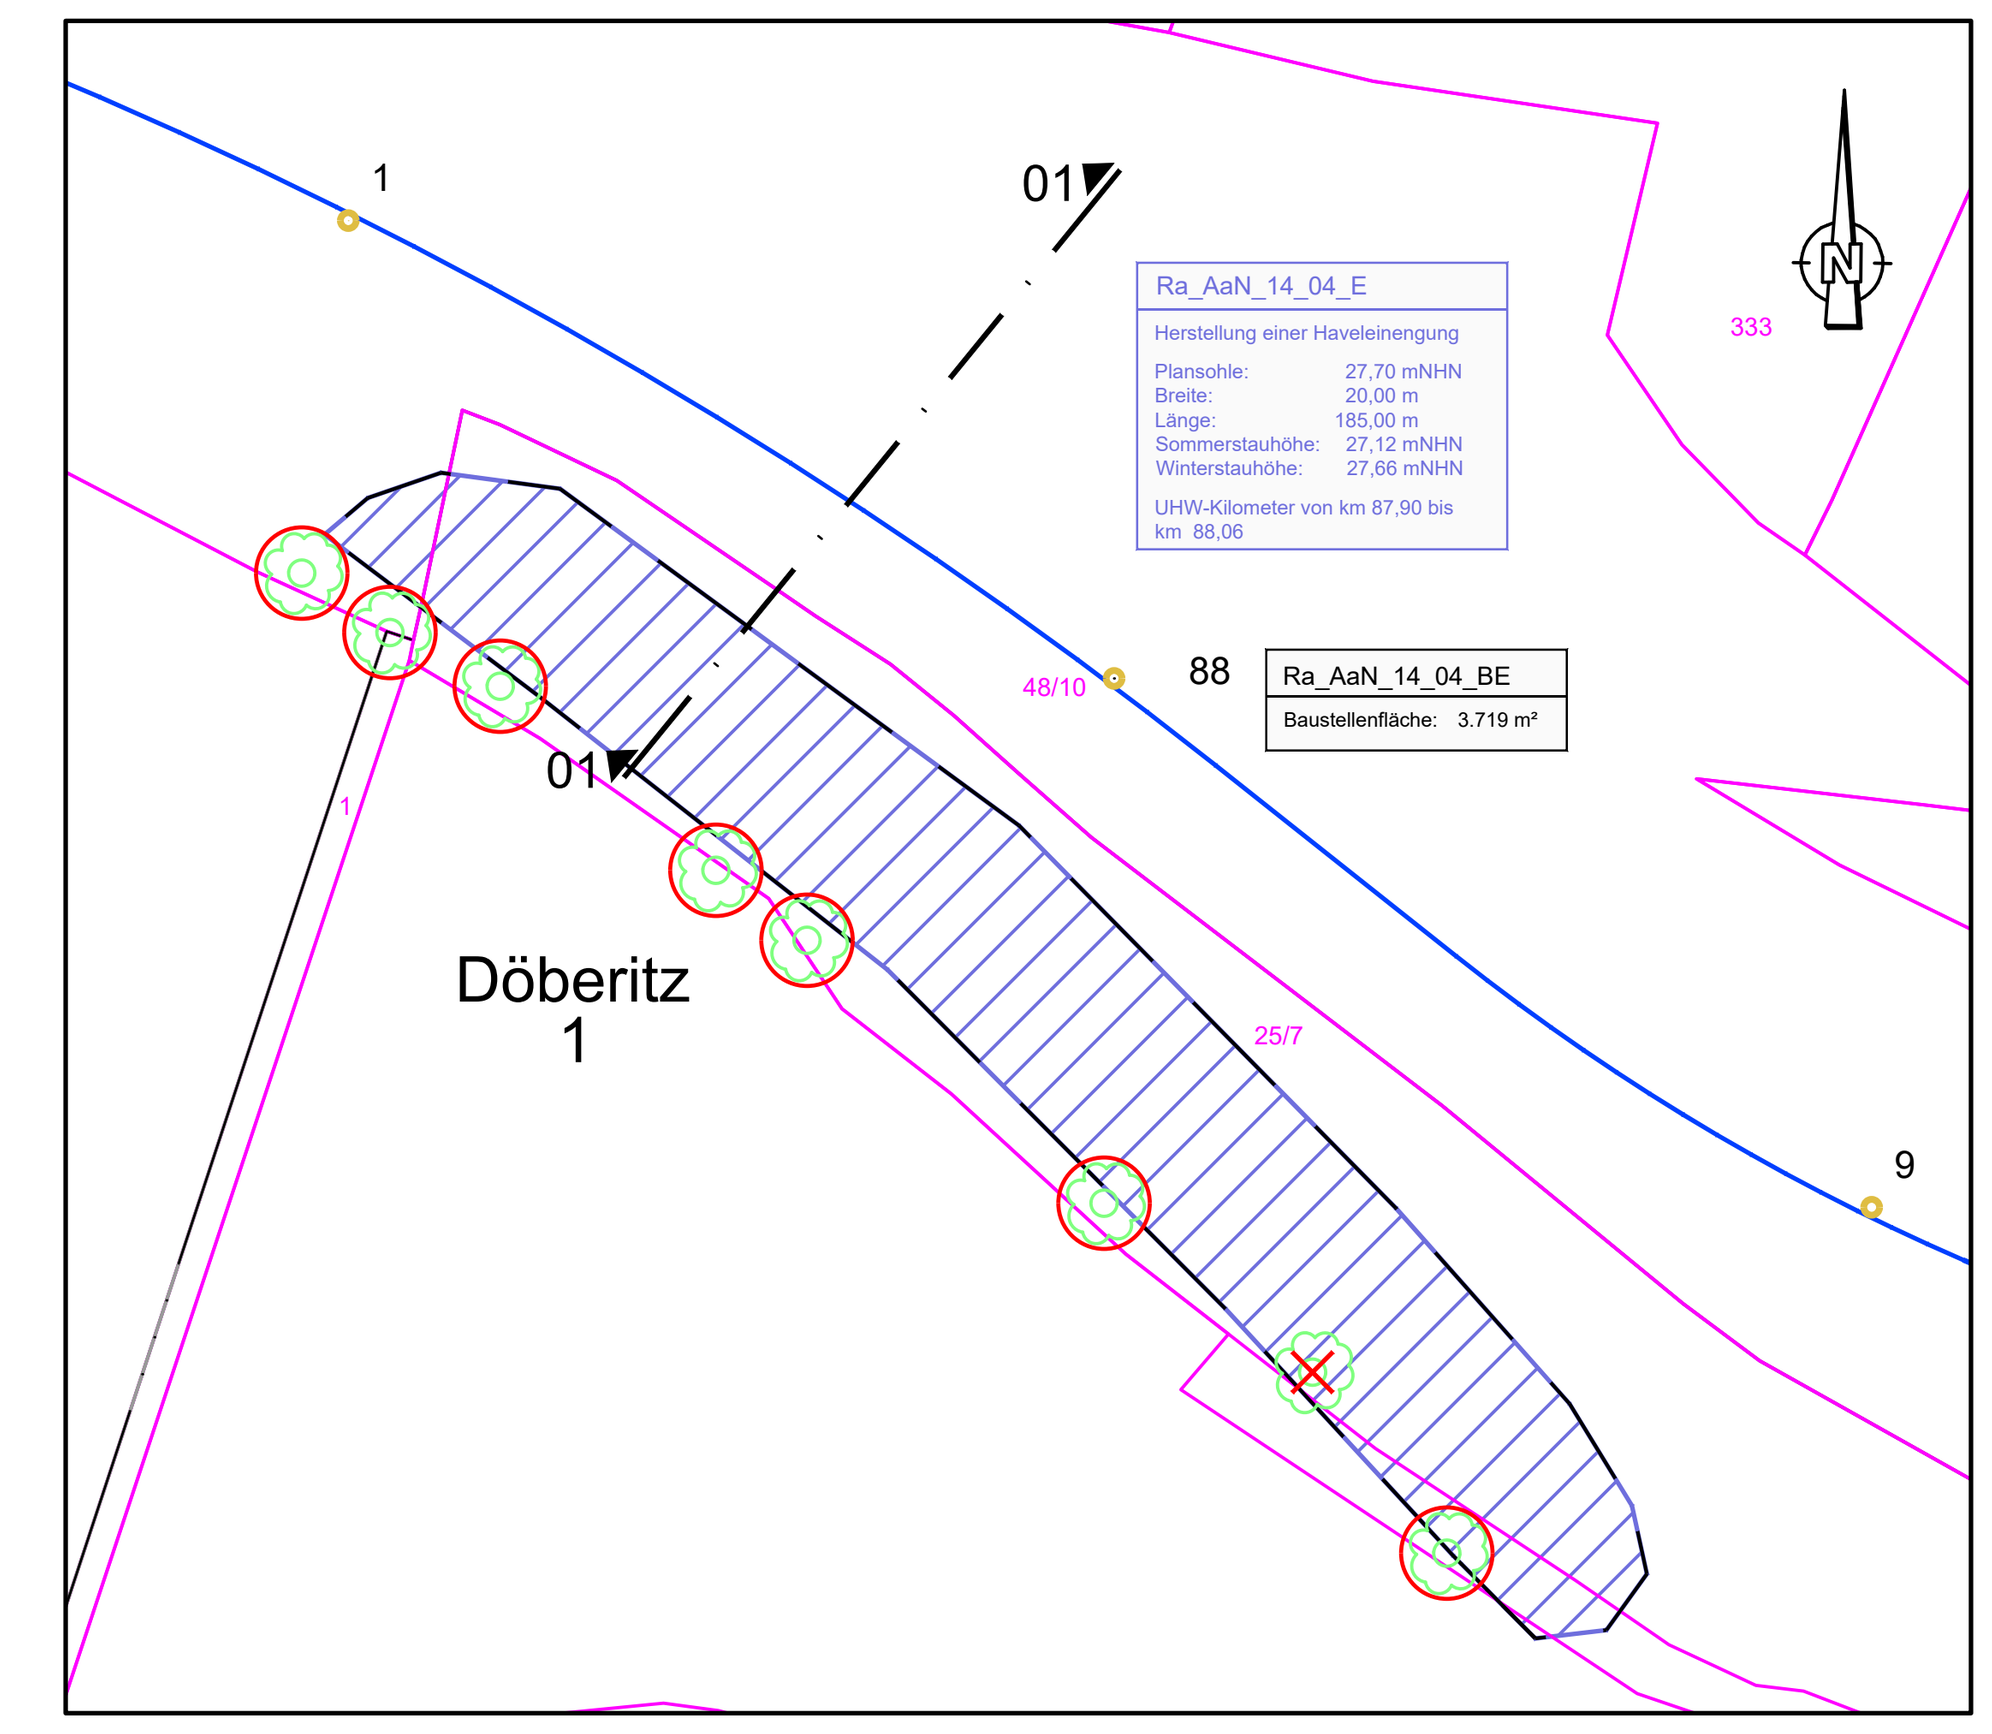


10,00mNHN

		0+000	0+002	0+004	0+006	0+008	0+010	0+012	0+014	0+016	0+018	0+020
Winterstau	mNHN	27,54										
Sommerstau	mNHN	27,07										
OK Gelände PLAN	mNHN	28.278	28.053	27.945	27.753	27.626	27.112	26.532	25.951	23.372	24.790	24.171
OK Gelände IST	mNHN	28.278	28.053	27.945	27.809	25.036	24.464	23.743	23.527	23.500	23.372	23.310
Stationierung		0+000	0+002	0+004	0+006	0+008	0+010	0+012	0+014	0+016	0+018	0+020

	0+022	0+024	0+026	0+028	0+030	0+032	0+034	0+036	0+038	0+040	0+042
OK Gelände PLAN	23.492	23.493	23.619	23.708	23.791	23.879	23.921	23.968	23.969	23.927	23.935
OK Gelände IST	23.348	23.493	23.619	23.708	23.791	23.879	23.921	23.968	23.969	23.927	23.935

	0+044	0+046	0+048	0+050	0+052	0+054	0+056	0+058	0+060	0+062	0+064
OK Gelände PLAN	24.016	24.071	24.078	24.106	24.124	24.125	24.121	24.146	24.255	24.300	24.386
OK Gelände IST	24.016	24.071	24.078	24.106	24.124	24.125	24.121	24.146	24.255	24.300	24.386

	0+066	0+068	0+070	0+072	0+074	0+076	0+078	0+080	0+082	0+084	0+086
OK Gelände PLAN	24.587	24.830	25.024	25.244	25.721	26.513	27.118	27.304	27.313	27.291	27.304
OK Gelände IST	24.587	24.830	25.024	25.244	25.721	26.513	27.118	27.304	27.313	27.291	27.304

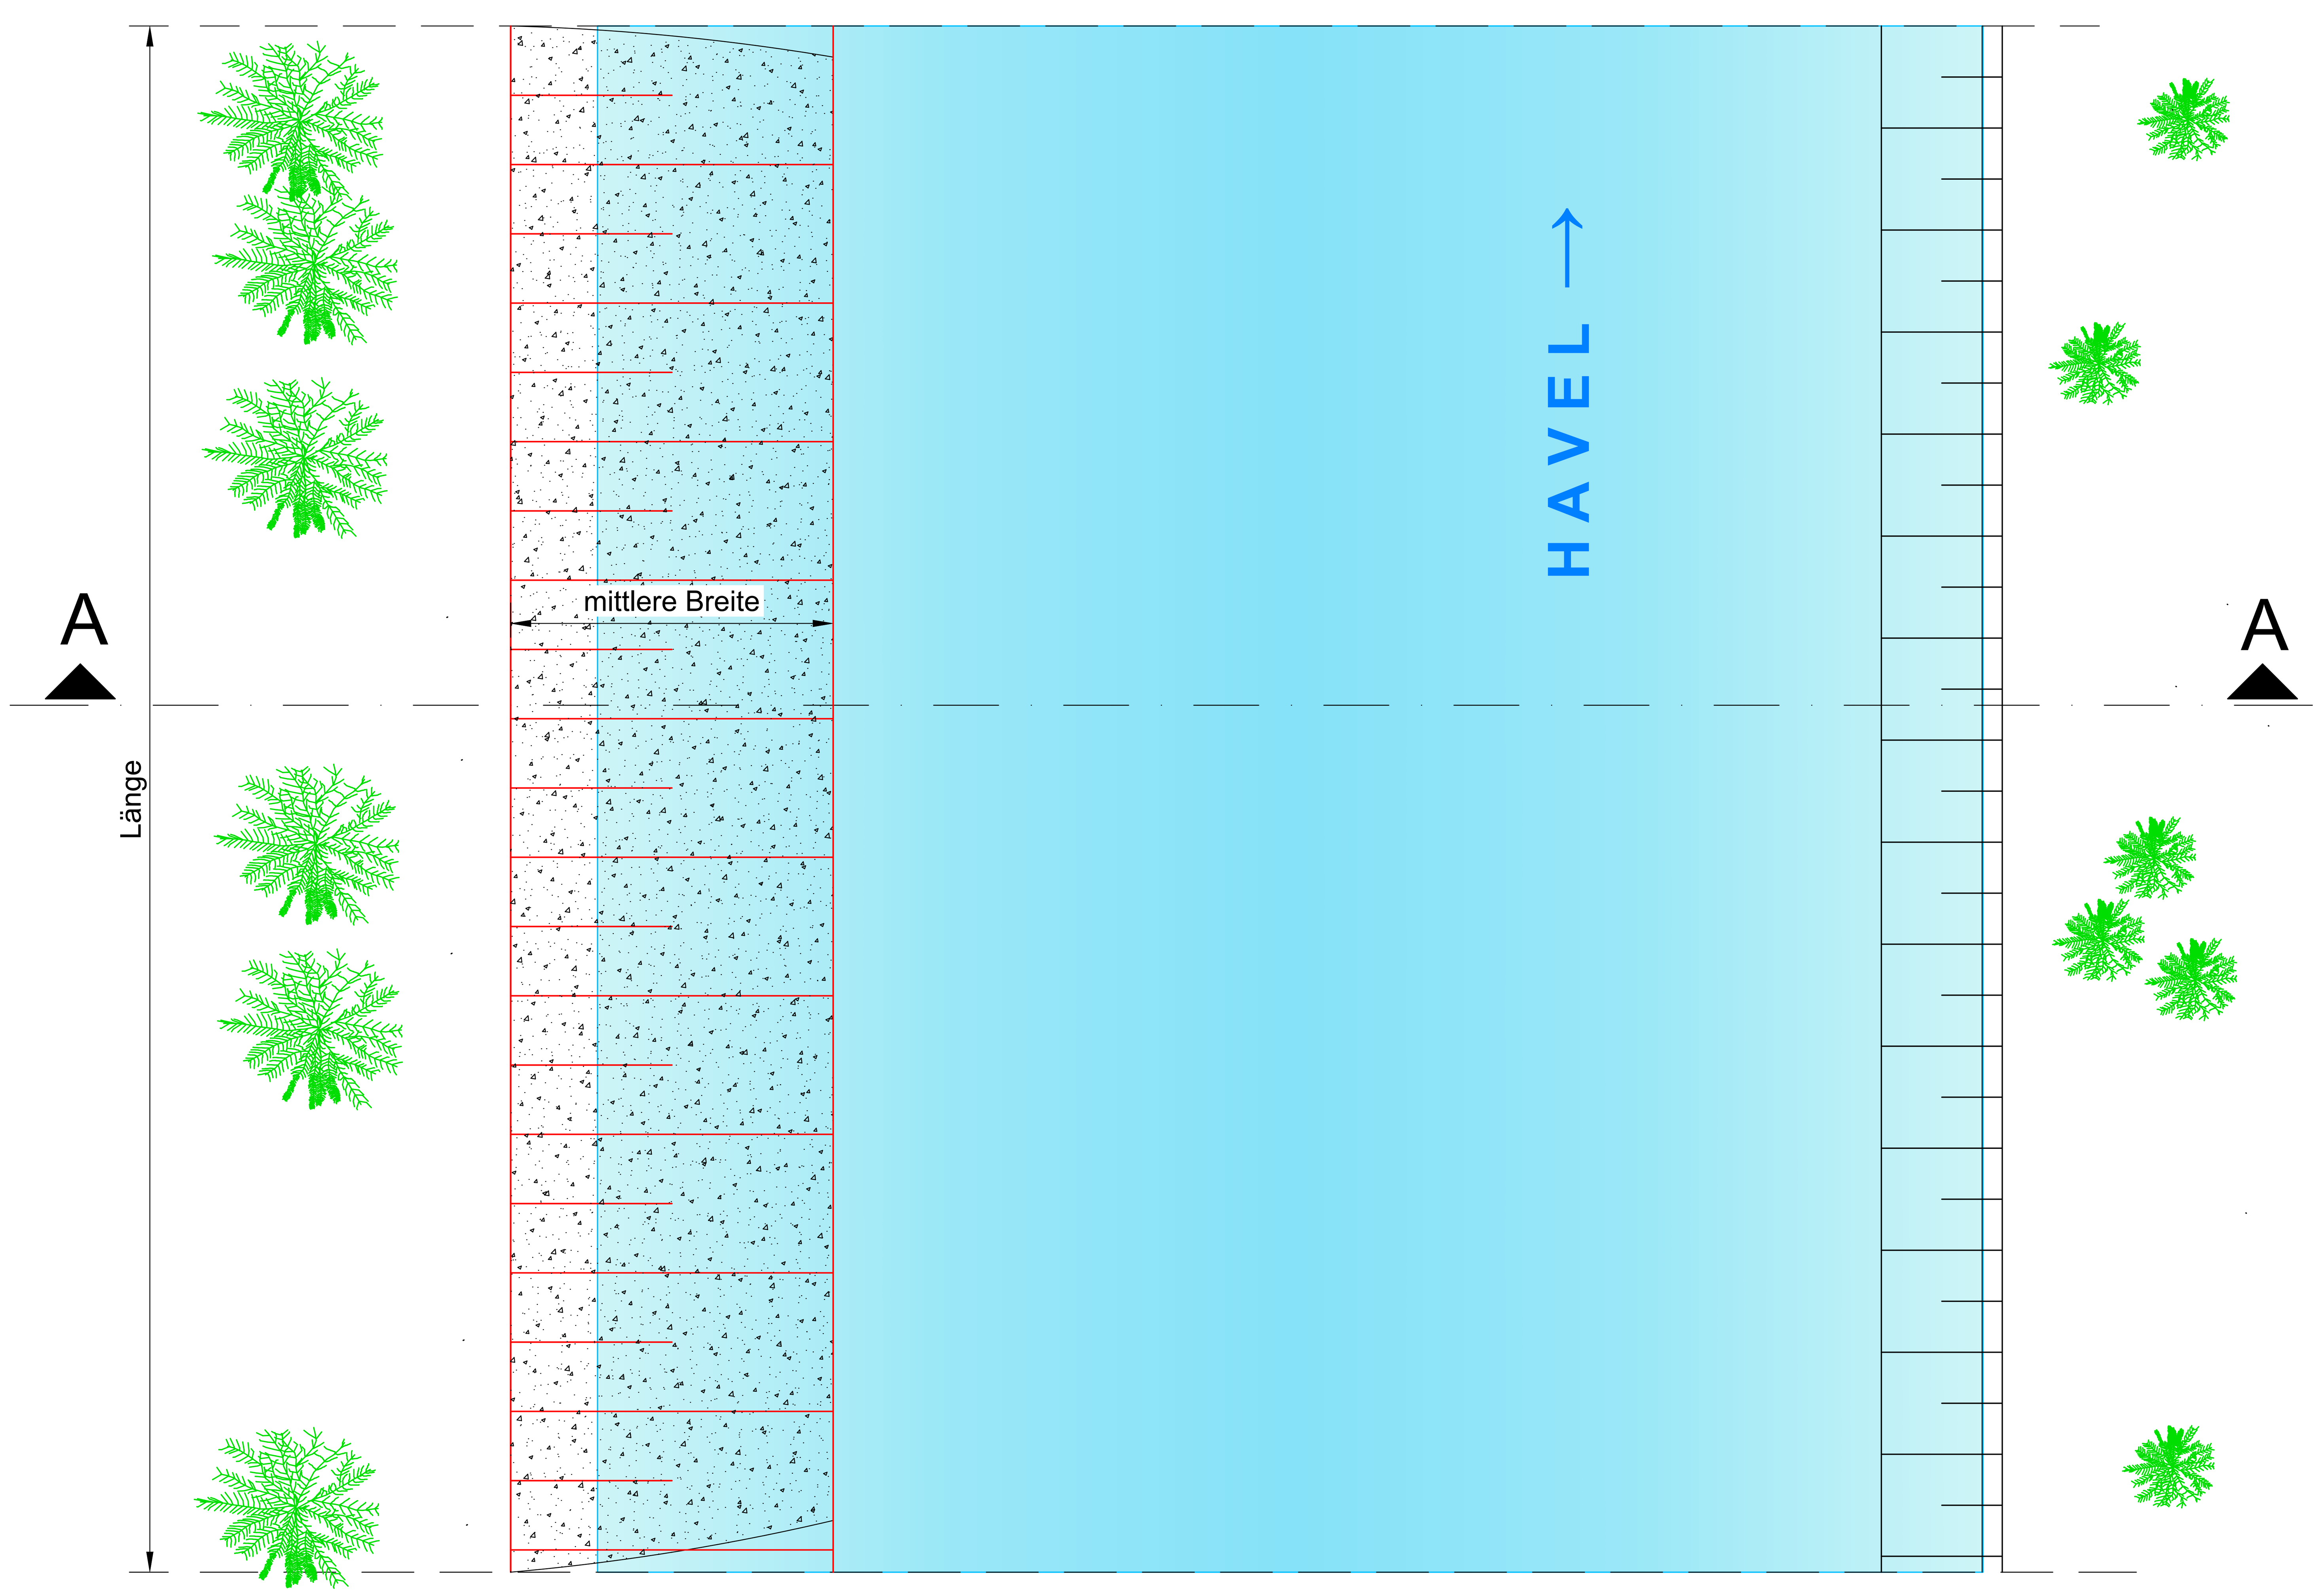

- Herstellung der Steinschüttung aus Deckwerkssteinen als Unterbau
- Überdeckung mit einer 65 - 240 cm + 10 cm Toleranz starken Sedimentschicht aus Fein/Mittelsand 0/4 (Aushub aus Ra_AaN_14_04)
- Ummantelung mit einer 20 cm starken Kiesschicht 4/63 im Böschungsbereich
- operative Anpassung an landseitige Böschung
- Ausbildung des wasserseitigen Anschlusses an bestehende Gewässersohle mit einer Neigung von 1:5
- Profilierung der Ausström- und Abströmbereiche mit Neigung 1:3

Alle Maße und Massen sind vom AN vor Ort eigenverantwortlich zu nehmen bzw. auf ihre Richtigkeit zu überprüfen. Unklarheiten sind mit der Bauüberwachung vor Ort abzustimmen.

Index	Änderungen bzw. Ergänzungen	Datum	Name
1			

genehmigt von:

Ort, Datum, Unterschrift

Vorhaben:

Gewässerrandstreifenprojekt „Untere Havelniederung zwischen Pritzerbe und Gnevsdorf" – Maßnahmenkomplex 12

Planfeststellungsverfahren

Gefördert durch: chance.natur BUNDESFÖRDERUNG NATURSCHUTZ; Bundesministerium für Umwelt, Naturschutz und Reaktorsicherheit; BfN; LAND BRANDENBURG; Sachsen-Anhalt

Projektträger:
Naturschutzbund Deutschland e.V.
NABU-Projektbüro
"Untere Havelniederung"
Ferdinand-Lassalle-Straße 10
14715 Rathenow

Planverfasser:
IPP HYDRO CONSULT GmbH
Gerhart-Hauptmann-Straße 15
03044 Cottbus

	Datum	Name
bearbeitet	2020-03-27	K. Hoffmann/ihc
gezeichnet	2020-03-27	D. Petzoldt/ihc

Bezugssystem: ETRS 89 — Maßstab: ohne
Unterlagen Nr.: 7 — Blatt Nr.: 7.4
Datei: 1452_7.4_RZ Betteinengung_Ra_AaN_14_04_E

Bezeichnung:
Detail Betteinengung

G:\#daten\Projekte\1452_MK 12\04-Wasser\Zeichnungen\1452_7.4_RZ Betteinengung_Ra_AaN_14_04_E.dwg