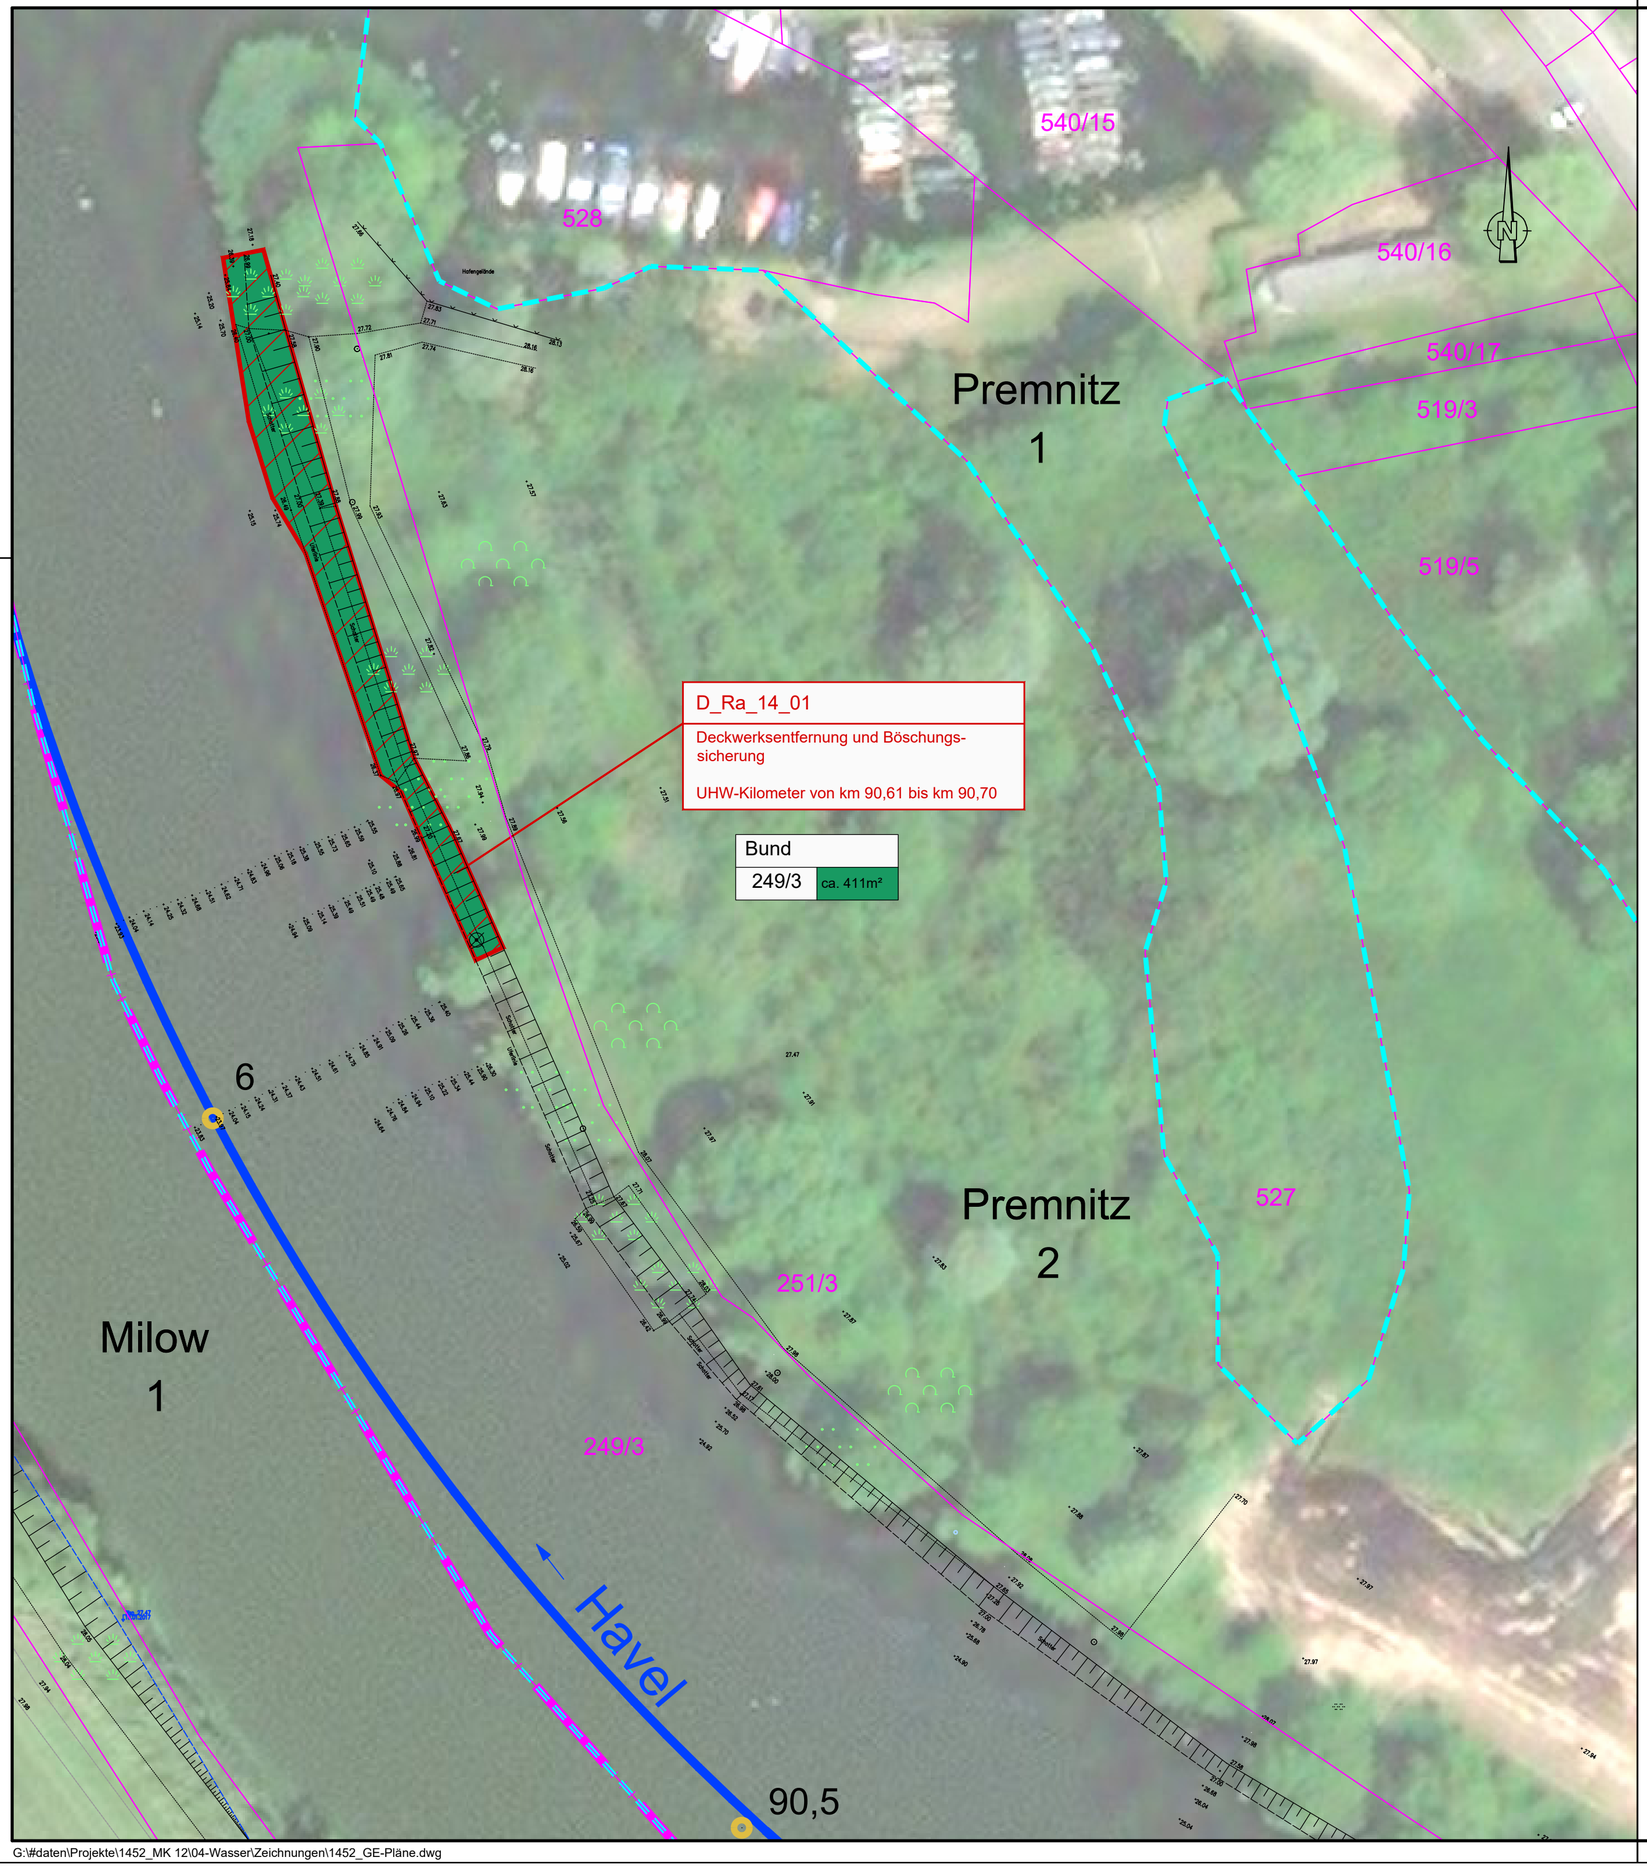


Legende Maßnahmen


- Flutrinnen / Verwallung
- Auwaldinitialisierung
- Deckwerkentfernung
- Baustelleneinrichtung
- Böschung Bestand
- Altarme
- Grenze MK12
- 138,5 — Flusskilometer
- Gewässerachse
- 611 — Flurstücksgrenzen mit Flur-/Flurstücksnummer
- Döberitz 1 — Gemarkungsgrenze, Gemarkung Flurnummer
- Flurgrenzen

Legende Grunderwerb

- dauerhaft zu beschränkende Fläche
- vorübergehend benötigte Fläche

NABU	Eigentümer
84 — ca. 1.120m²	Größe benötigte Fläche / Flurstücksnummer

Blattschnittübersicht MK12 (ohne Maßstab)

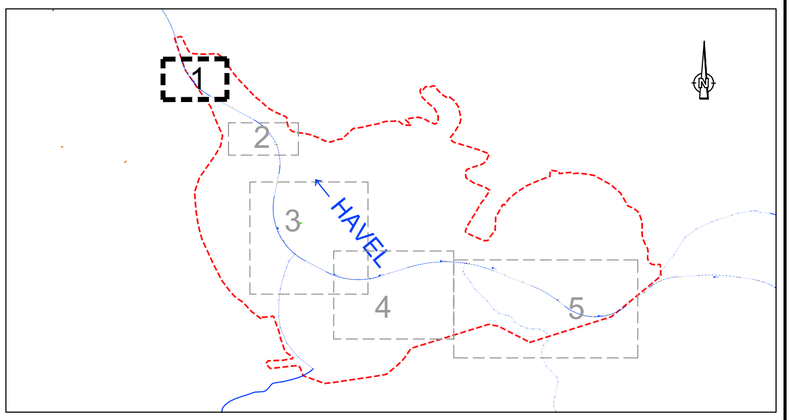

Kartengrundlage:
digitales Orthophoto ESRI, Hemminger Ingenieurbüro GmbH & Co. KG

Datenquelle:
IPP Hydro Consult,
Naturschutzbund Deutschland e.V., NABU-Projektbüro "Untere Havelniederung"

Die Karte ist urheberrechtlich geschützt. Vervielfältigungen aller Art, wie Reproduktionen, Nachdrucke, Kopien, Verfilmungen Digitalisierung, Scannen, Speicherung auf Datenträgern u.a.m., sind nur mit Erlaubnis des Herausgebers zulässig.
Gleiches gilt für die Veröffentlichung.

Index	Änderungen bzw. Ergänzungen	Datum	Name
1			

genehmigt von:

Ort, Datum, Unterschrift

Vorhaben:

untere HAVEL

Gewässerrandstreifenprojekt „Untere Havelniederung zwischen Pritzerbe und Gnevsdorf“ – Maßnahmenkomplex 12

Planfeststellungsverfahren

Gefördert durch:

chance.natur BUNDESFÖRDERUNG NATURSCHUTZ — Bundesministerium für Umwelt, Naturschutz und Reaktorsicherheit — BfN Bundesamt für Naturschutz — LAND BRANDENBURG — Sachsen-Anhalt

Projektträger:
NABU Naturschutzbund Deutschland e.V.
Naturschutzbund Deutschland e.V.
NABU-Projektbüro
"Untere Havelniederung"
Ferdinand-Lassalle-Straße 10
14715 Rathenow

Planverfasser (ArGe):
IHC
IPP
HYDRO
CONSULT GmbH
Gerhart-Hauptmann-Straße 15
03044 Cottbus

	Datum	Name
bearbeitet	2020-05-04	K. Hoffmann/ihc
gezeichnet	2020-05-04	D. Petzoldt/ihc

Bezugssystem: ETRS 89 — Maßstab: 1 : 500

Unterlagen Nr.: 10 — Blatt Nr.: 10.2

Datei: 1452_GE-Pläne

Bezeichnung:

Flurstücksplan 1

G:\#daten\Projekte\1452_MK 12\04-Wasser\Zeichnungen\1452_GE-Pläne.dwg