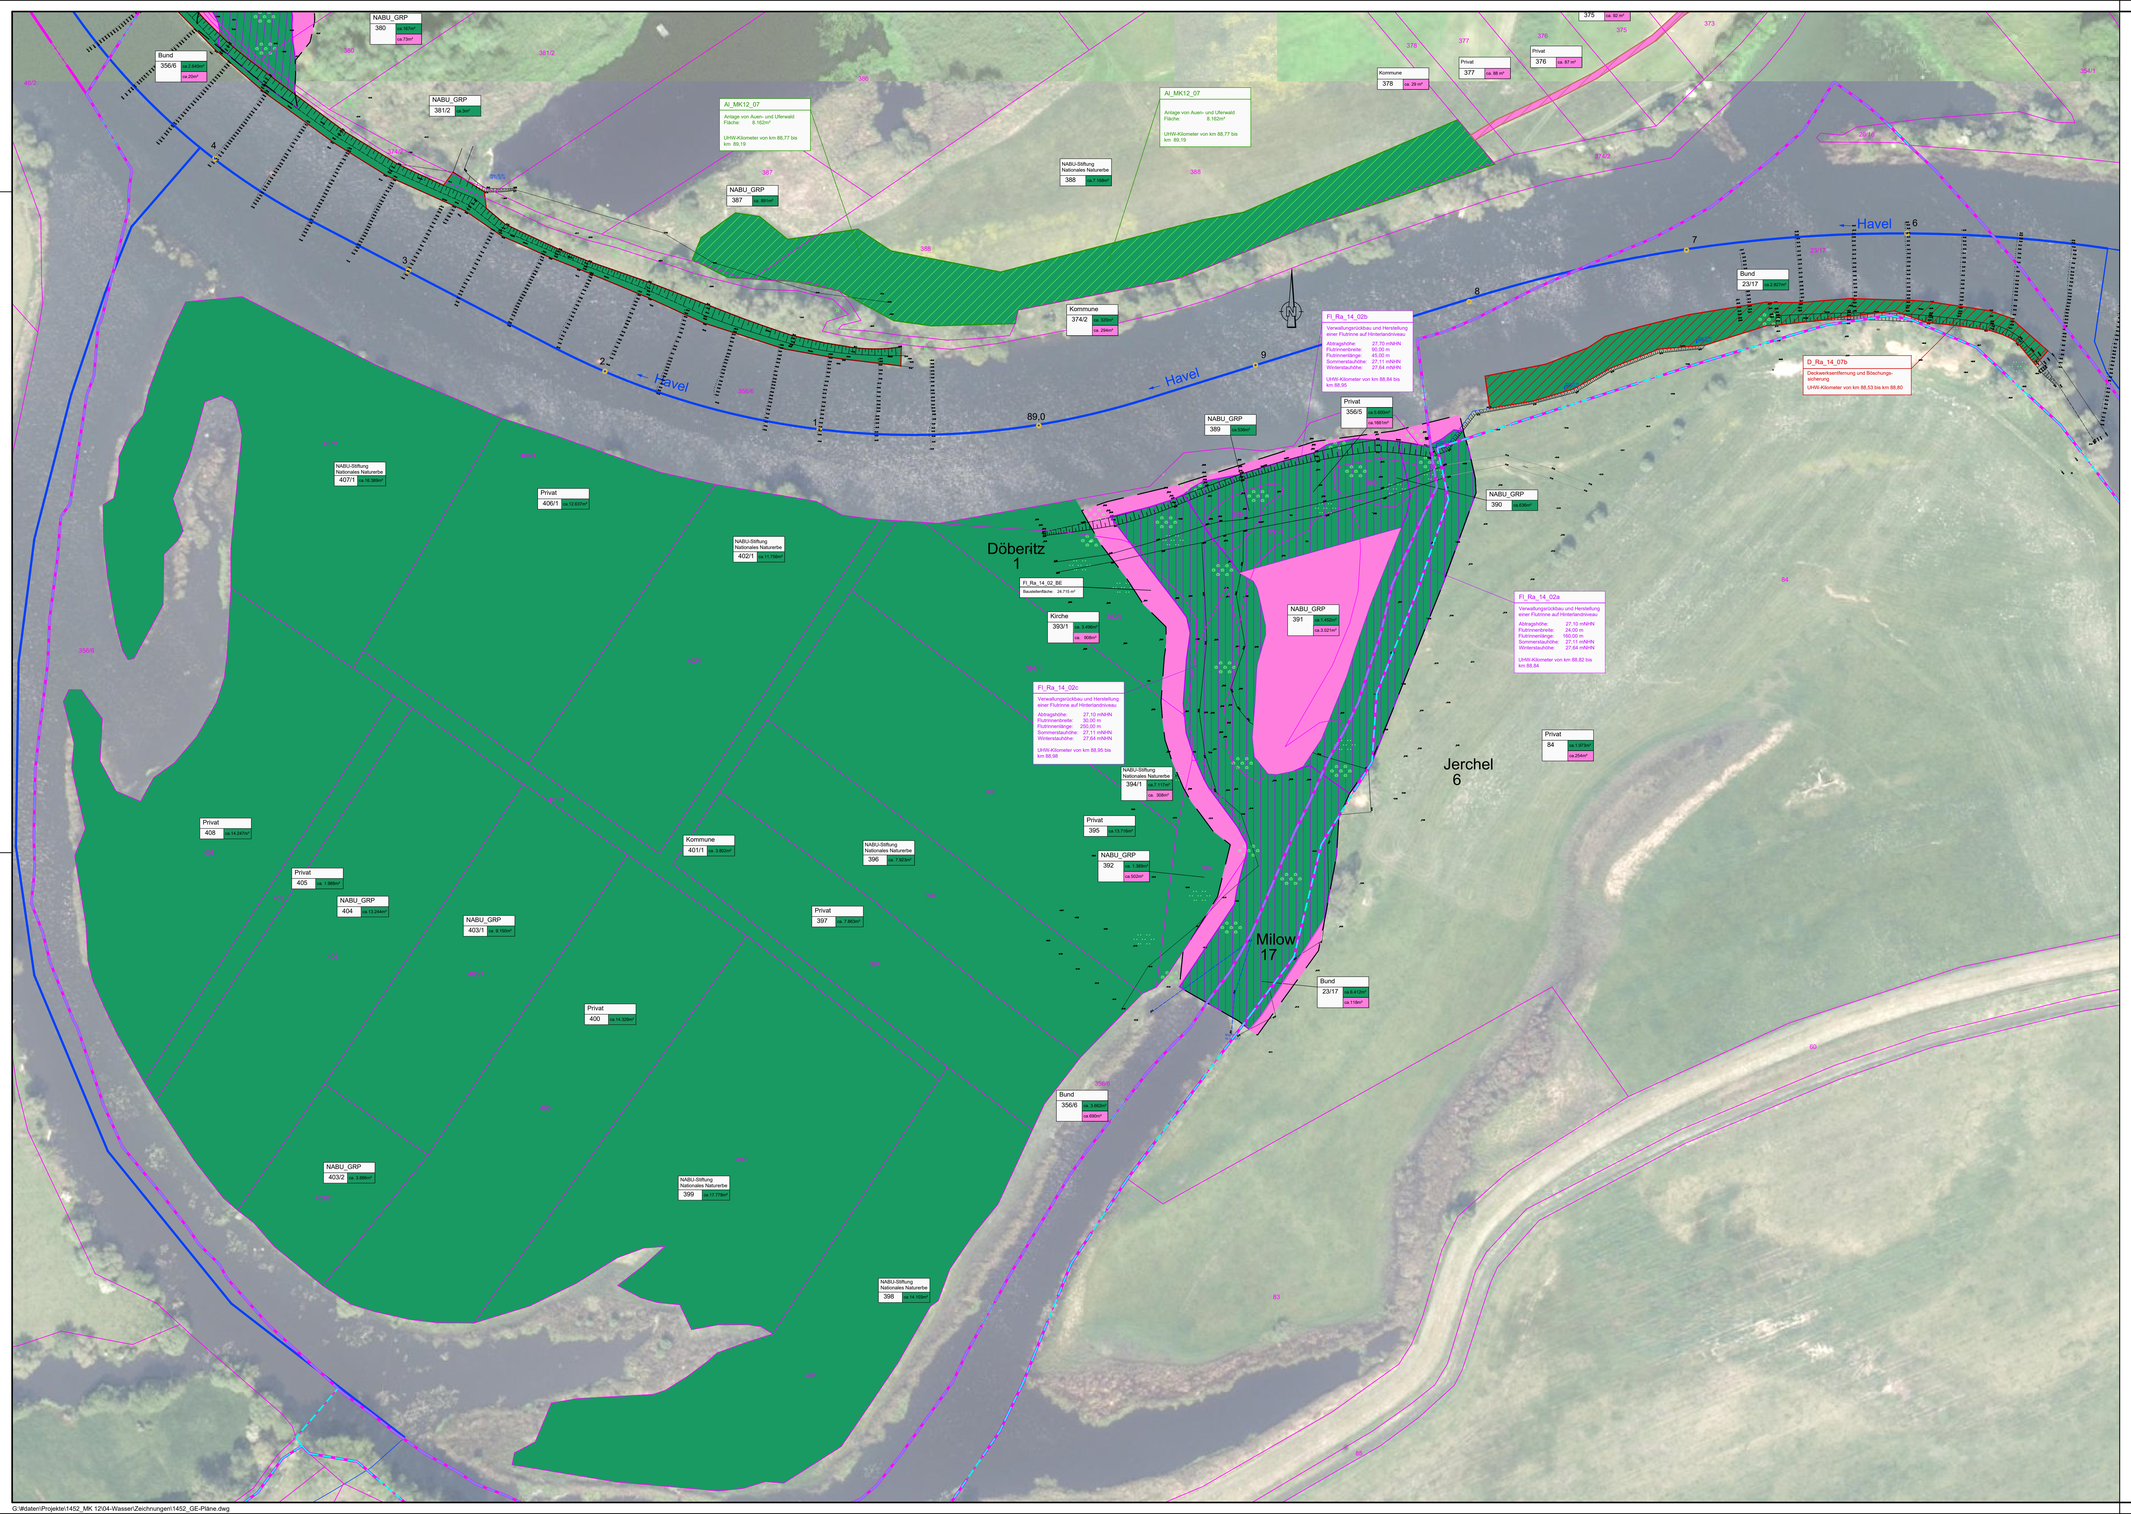


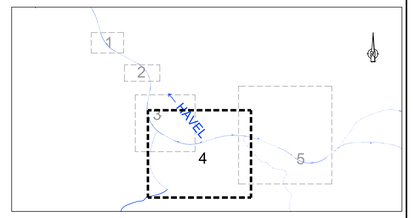

## Legende Maßnahmen

- Flutrinnen / Verwallung
- Auwaldinitialisierung
- Deckwerkentfernung
- Baustelleneinrichtung
- Böschung Bestand
- Altarme
- Bauzuwegung
- 138,5 Flusskilometer
- Gewässerachse
- 611 Flurstücksgrenzen mit Flur-/Flurstücksnummer
- Döberitz Gemarkungsgrenze, Gemarkung Flurnummer
- Flurgrenzen

## Legende Grunderwerb

- dauerhaft zu beschränkende Fläche
- vorübergehend benötigte Fläche
- NABU — Eigentümer
- 84 ca. 1.120m² — Größe benötigte Fläche, Flurstücksnummer

## Blattschnittübersicht MK12 (ohne Maßstab)




Kartengrundlage:
digitales Orthophoto ESRI, Hemminger Ingenieurbüro GmbH & Co. KG

Datenquelle:
IPP Hydro Consult,
Naturschutzbund Deutschland e.V., NABU-Projektbüro "Untere Havelniederung"

Die Karte ist urheberrechtlich geschützt. Vervielfältigungen aller Art, wie Reproduktionen, Nachdrucke, Kopien, Verfilmungen Digitalisierung, Scannen, Speicherung auf Datenträgern u.a.m., sind nur mit Erlaubnis des Herausgebers zulässig.
Gleiches gilt für die Veröffentlichung.

| Index | Änderungen bzw. Ergänzungen | Datum | Name |
|---|---|---|---|
| 1 | | | |

genehmigt von:

Ort, Datum, Unterschrift

Vorhaben:

**Gewässerrandstreifenprojekt „Untere Havelniederung zwischen Pritzerbe und Gnevsdorf" – Maßnahmenkomplex 12**

Planfeststellungsverfahren

Gefördert durch:

chance.natur BUNDESFÖRDERUNG NATURSCHUTZ
Bundesministerium für Umwelt, Naturschutz und Reaktorsicherheit
LAND BRANDENBURG
Salzlandkreis

Projektträger:

Naturschutzbund Deutschland e.V.
NABU-Projektbüro
„Untere Havelniederung"
Ferdinand-Lassalle-Straße 15
14715 Rathenow

Planverfasser (ArGe):

IPP
HYDRO
CONSULT GmbH
Gerhart-Hauptmann-Straße 15
03044 Cottbus

| | Datum | Name |
|---|---|---|
| bearbeitet | 2020-09-23 | K. Hoffmann/lhc |
| gezeichnet | 2020-09-23 | D. Petzoldt/lhc |

Bezugssystem: ETRS 89 — Maßstab: 1 : 1.000
Unterlagen Nr.: 10 — Blatt Nr.: 10.5
Datei: 1452_GE-Pläne

Bezeichnung:

# Flurstücksplan 4

G:\#daten\Projekte\1452_MK 12\04-Wasser\Zeichnungen\1452_GE-Pläne.dwg