



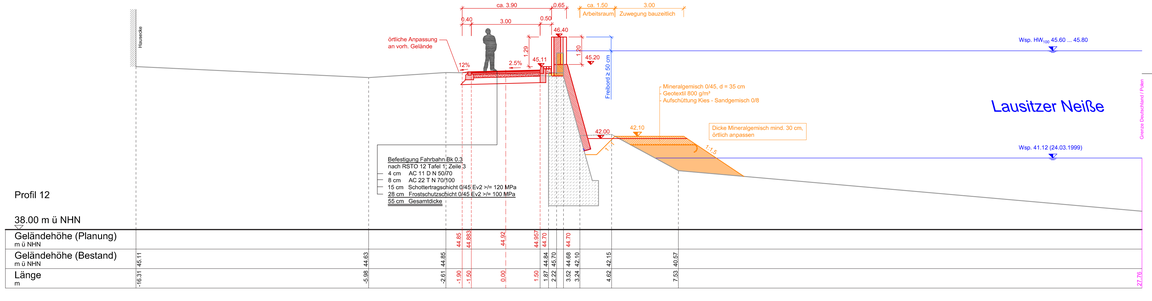


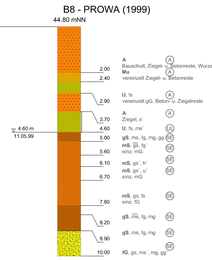


Hochwasserschutz Guben

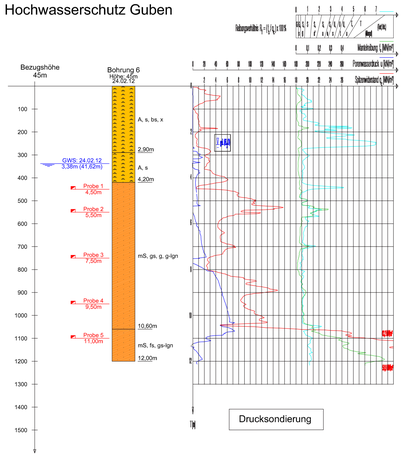


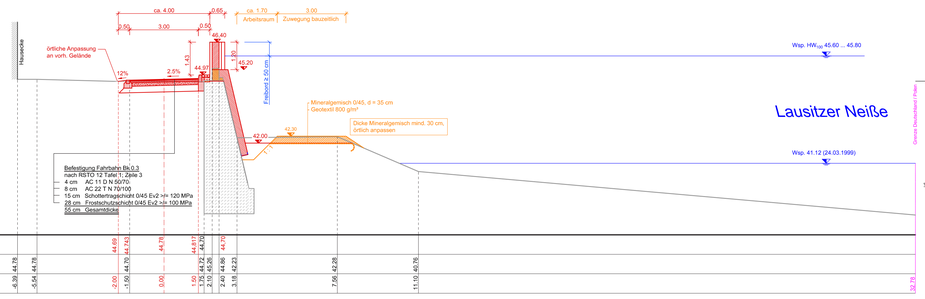

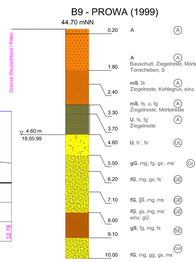


Hochwasserschutz Guben

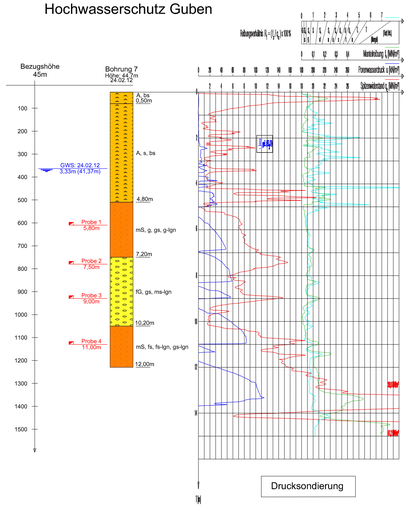

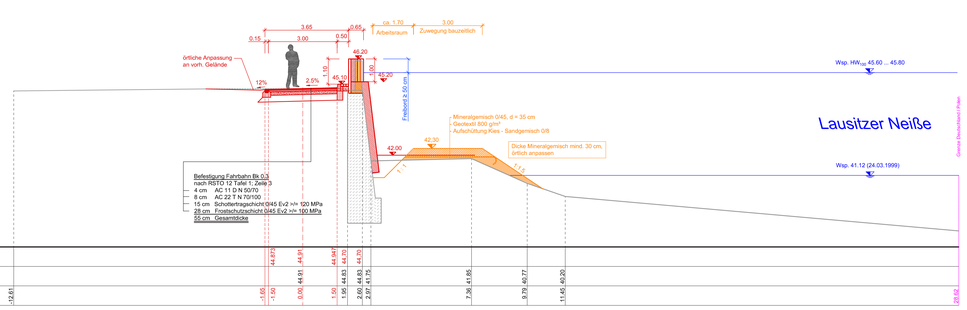

Hochwasserschutz Guben

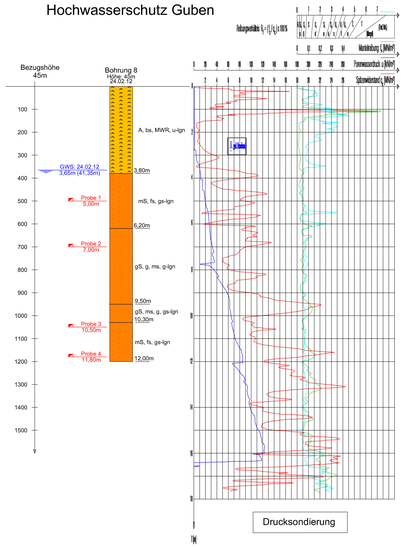

Legende der Abkürzungen:

an erster Stelle:
A Auffüllung U Schluff
Ah Auffüllung/Boden T Ton
fS Feinsand H Torf/Humus
mS Mittelsand F Faulschlamm
gS Grobsand Lg Geschiebelehm

an folgenden Stellen:
s sandig Mu Muße
g kiesig bi bindig
u schluffig bi bindig
fs feinsandig h humos
ms mittelsandig h-lgn
gs grobsandig u-lgn
g kiesig fs-lgn
x steinig/-lgn torfige Lagen < 5 cm

Wurzelhrr.-reste
Bauschutt/ -reste
organische Beimengungen
torhlg
torige Lagen < 5 cm
schluffige Lagen < 5 cm
feinsandige Lagen < 5 cm
torfige Lagen < 5 cm

allgemeine Abkürzungen/Symbole

Schichtgrenze bei 2,0 m u. GOK

GWS: 30.06.11 2,56m (41,01m) — aktueller Grundwasserstand bei 2,56m u. GOK/ 41,67m ü. DHHN

Probe 1 5,00m — Probeentnahme aus Bereich um 6,0 m u. GOK

Zusammenhang zwischen Spitzendruck und Lagerungsdichte (über GW)

qc < 3 MN/m2	D < 0,3	locker gelagert
3 < qc < 10 MN/m2	0,3 < D < 0,5	mitteldichte gelagert
qc > 10 MN/m2	D > 0,5	dicht gelagert

Legende

- vorh. Gelände
- gepl. Gelände / Uferwand
- Abbruch
- Zuwegung bauzeitlich

Index	Datum	Name	Änderung
e			
d			
c			
b			
a			

Bauherr:
Landesamt für Umwelt Brandenburg
Referat W21
Seeburger Chaussee 2 / 14476 Potsdam OT Groß Glienicke

Zeichner: Ginsel / Berger / Nagora

Planung:
Ingenieurbüro PROKON
Beratung und Bauplanung GmbH, An der Kupka 1
15907 Lübben, Tel. (03546) 27 82 9 - 0 Fax 27 82 9 -19

Bearbeiter: Möller

Projektleiter: Möller

Vorhaben:
Hochwasserschutz Guben
Neiße km 15+223 bis 15+000
2. Bauabschnitt: Teilobjekt 3

Benennung:
Querprofile 12 - 14

Phase: 3 - 4

Maßstab: 1 : 100

Unterlage: 7

Höhen: NHN=NN

Nr.: 7.1

Vertr.-Nr.: 9 1544 04

Ort/Datum: Lübben 07/2016