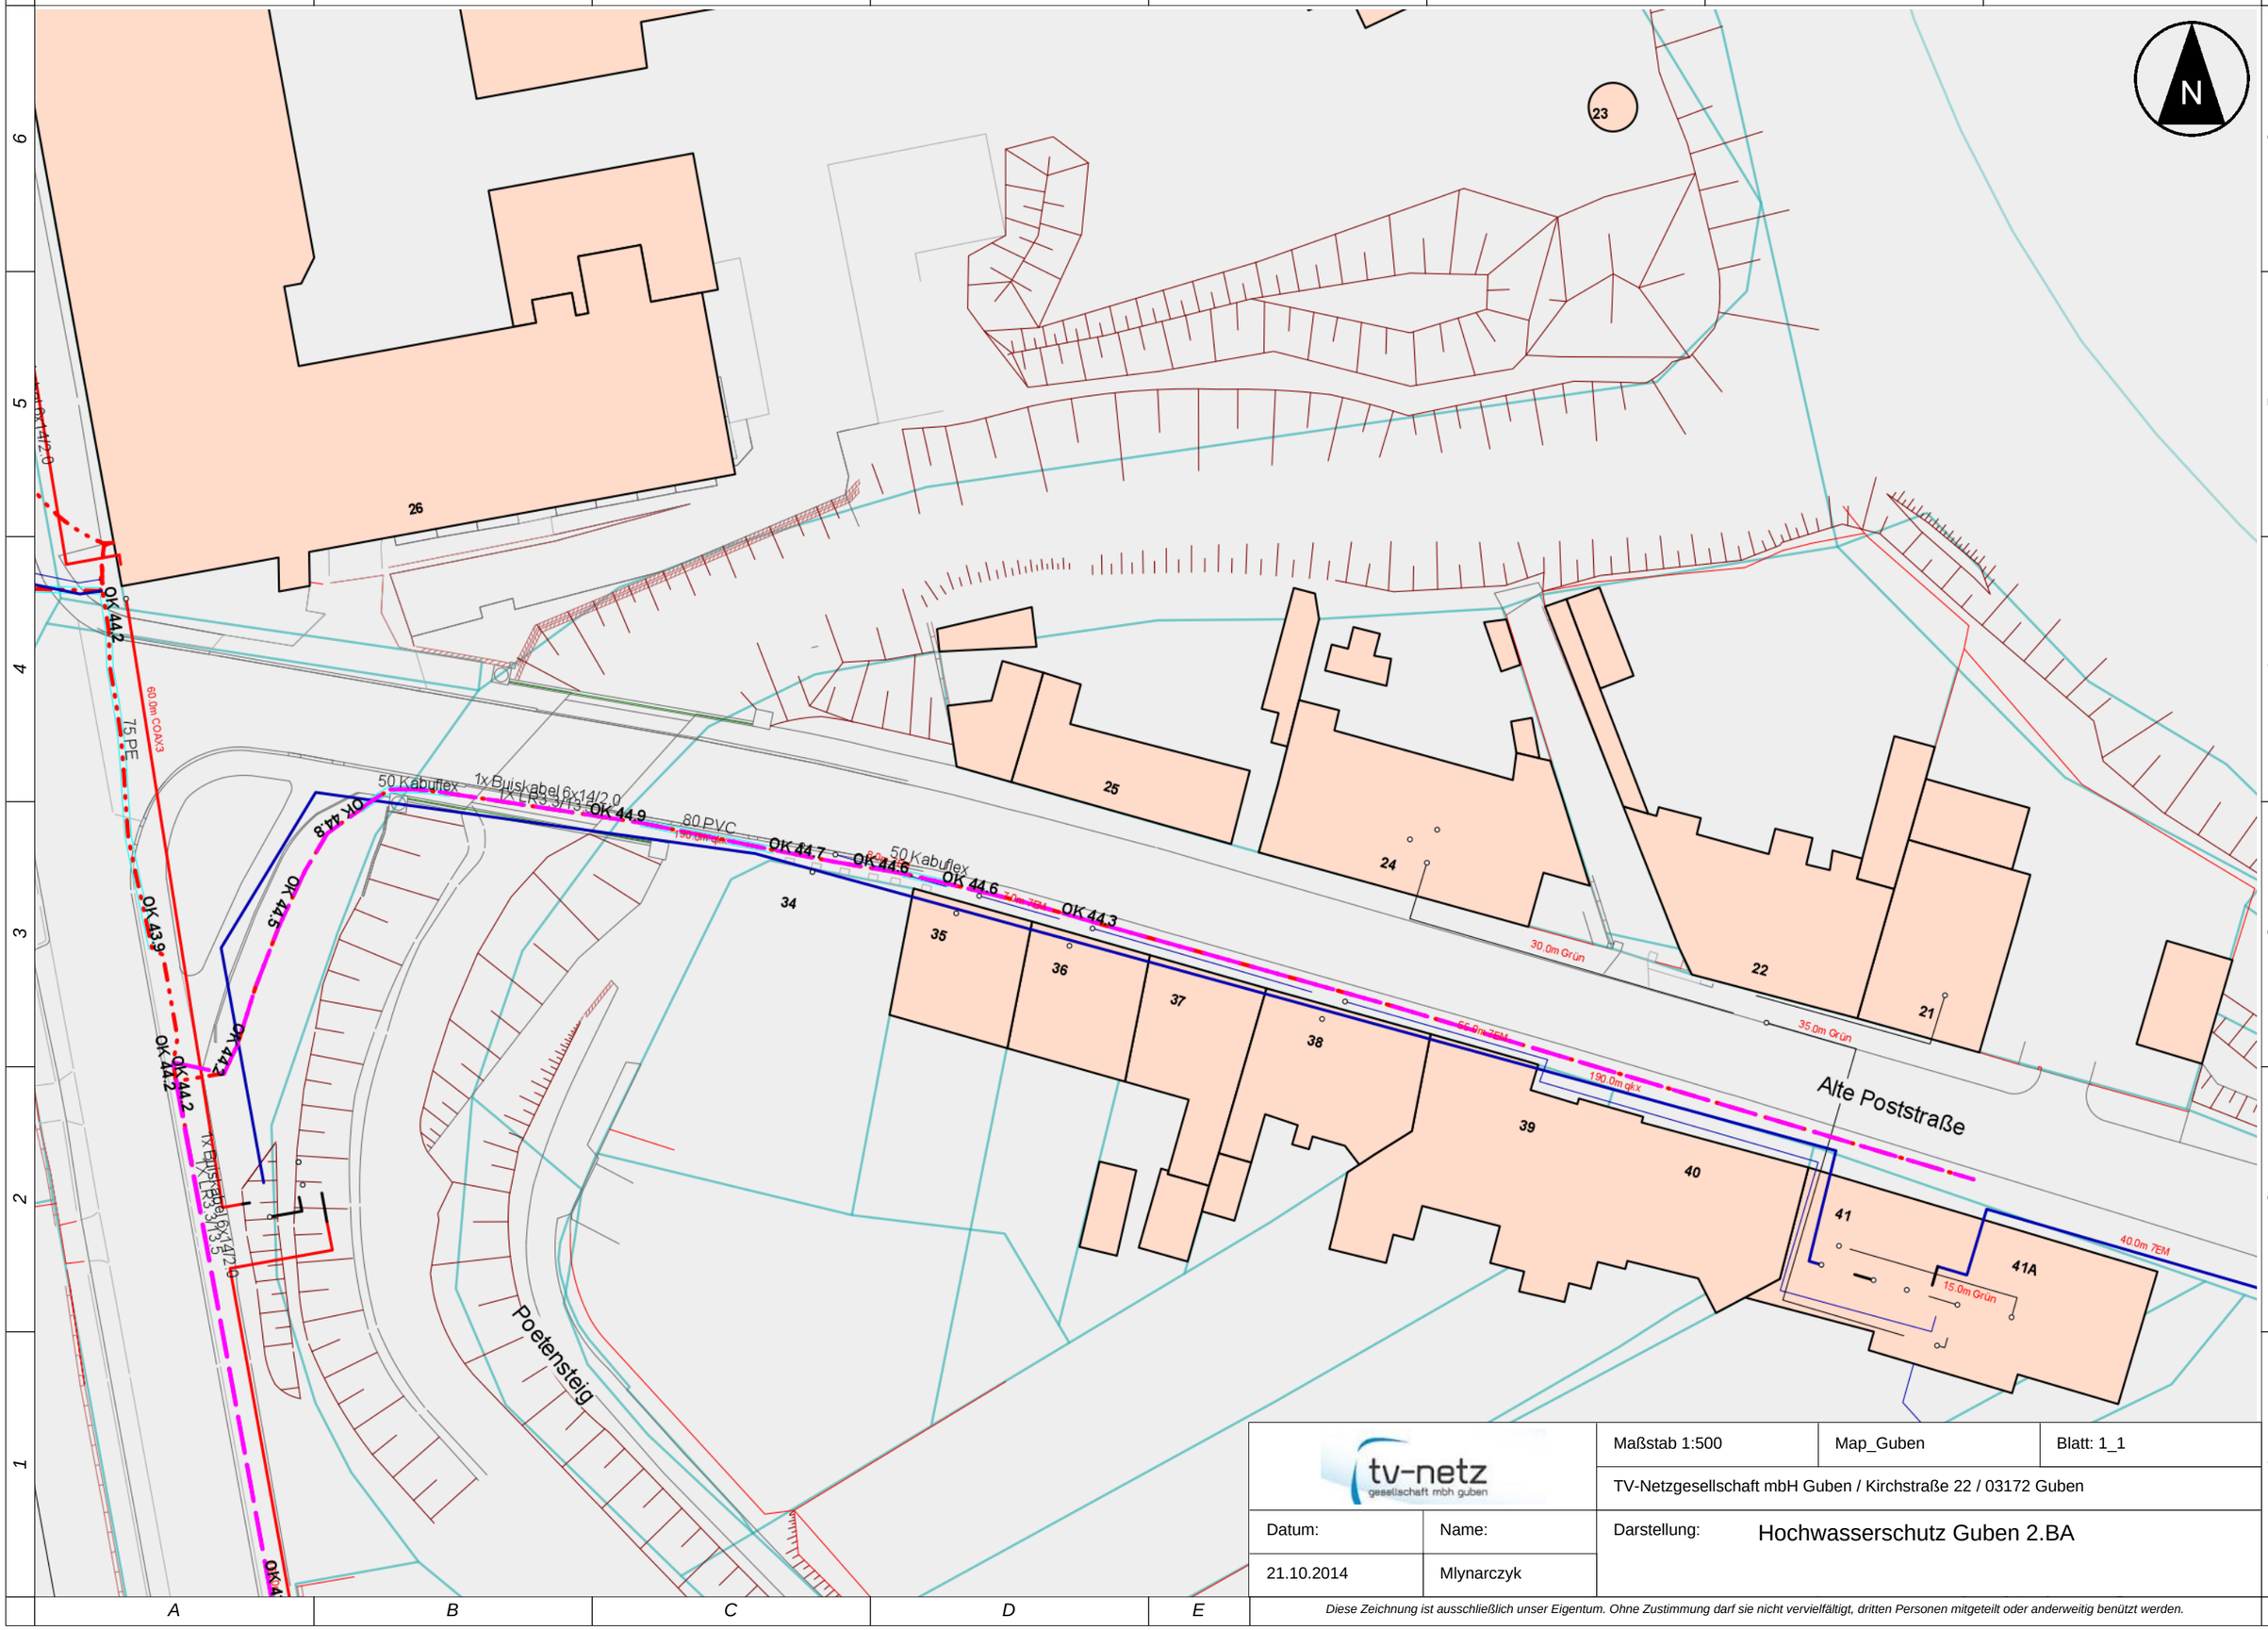


tv-netz gesellschaft mbh guben	Maßstab 1:500	Map_Guben	Blatt: 1_1
	TV-Netzgesellschaft mbH Guben / Kirchstraße 22 / 03172 Guben		
Datum: 21.10.2014	Name: Mlynarczyk	Darstellung: Hochwasserschutz Guben 2.BA	

Diese Zeichnung ist ausschließlich unser Eigentum. Ohne Zustimmung darf sie nicht vervielfältigt, dritten Personen mitgeteilt oder anderweitig benützt werden.