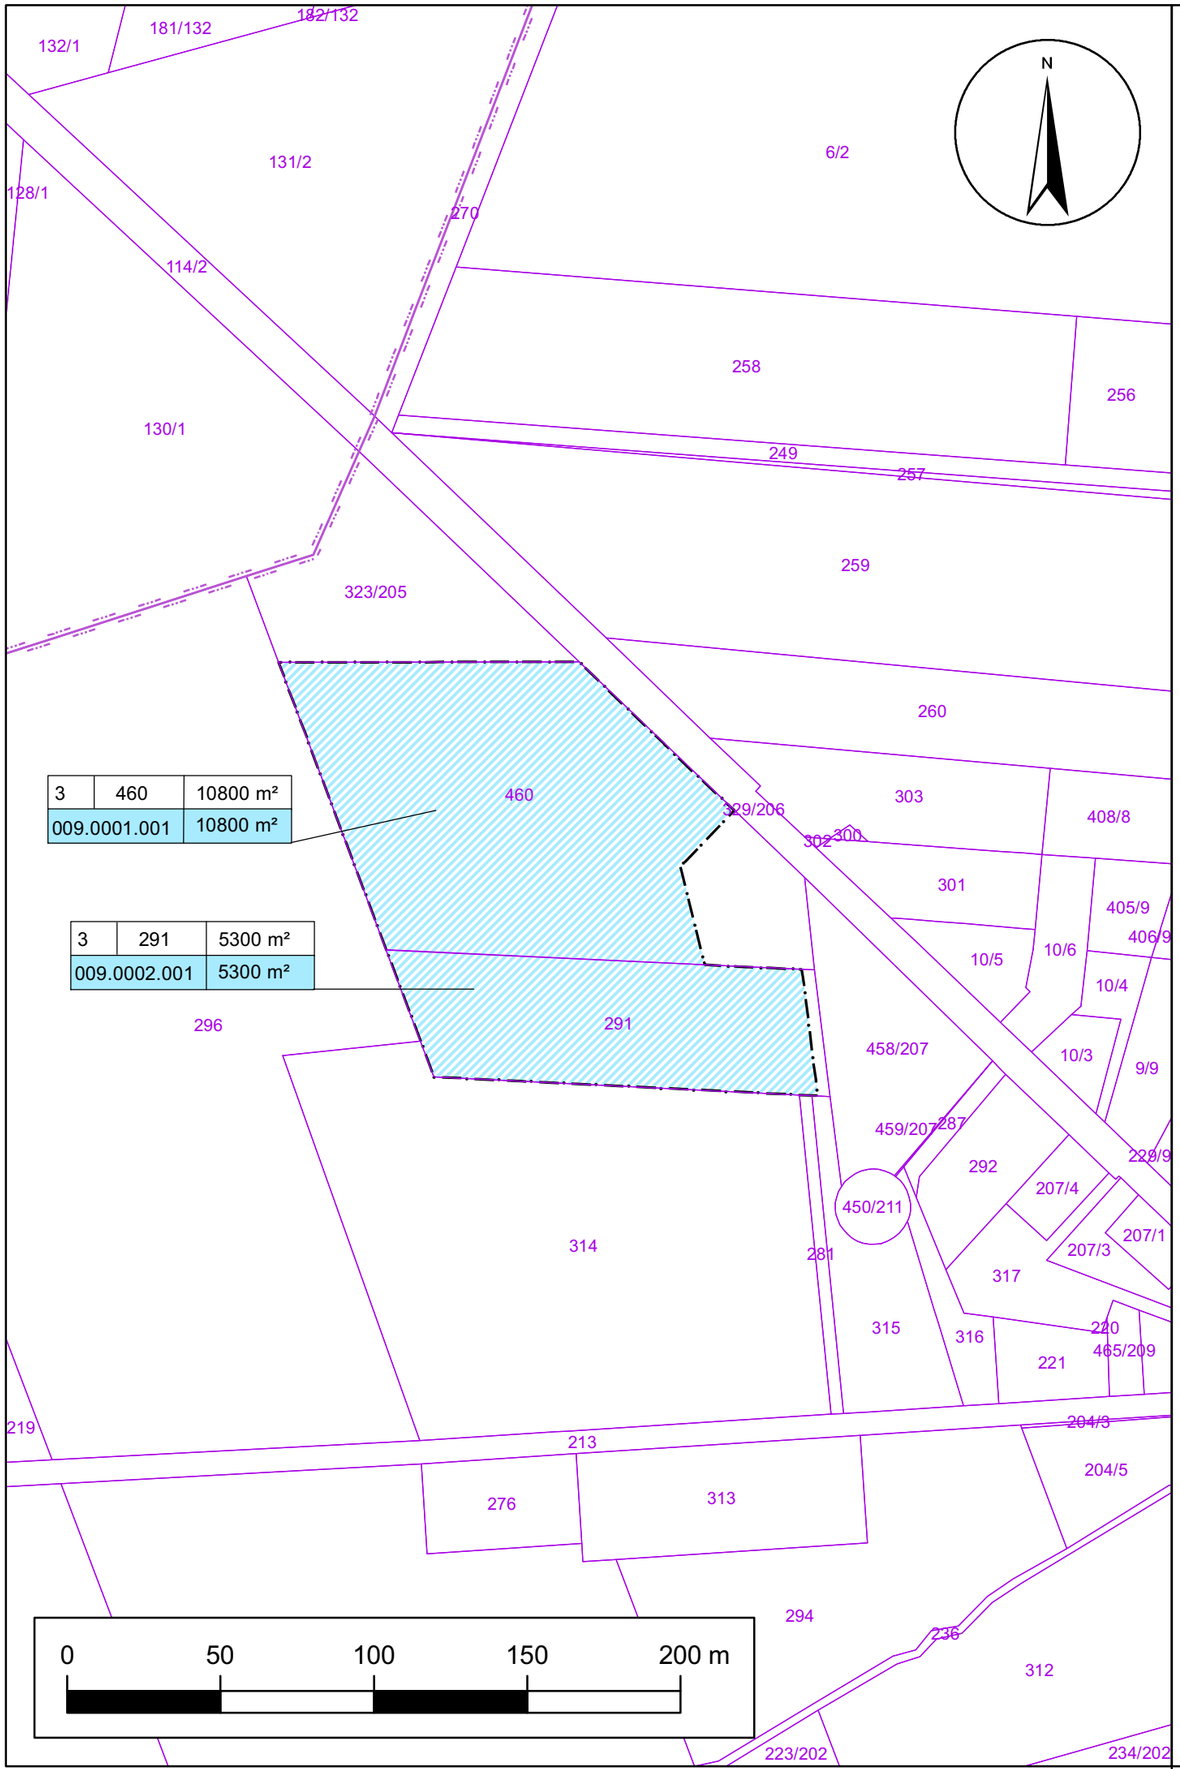


59,00 x 29,70cm G:\Projekte05\5213_LBP_TO4\3_Planfeststellung\3_CAD\3_Grunderwerb\7-1-9_GE_2000.mxd

Legende

für LBP-Maßnahme dauernd zu belastende Fläche

Flur	Flurstück	Gesamtfläche m²
Blatt Nr. /Lfd. Nr.		dauernd zu belastende Fläche

305 Flurstücksgrenzen / Flurstücksnummern

Gemarkungsgrenze

Anmerkung:

Die Angaben der Grunderwerbsunterlagen beruhen teilweise auf digitalisierten Katasterunterlagen. Daher ist es nicht auszuschließen, dass geringfügige Abweichungen zu den tatsächlichen Eigentumsgrenzen auftreten. Differenzen werden durch punktuelle Katastervermessungen bereinigt.

lf. Nr.	Änderung:	Datum	Unterschrift:

Auftraggeber:
Landesamt für Umwelt Brandenburg
Abteilung W2 - Flussgebietsmanagement
Referat W21 - Hochwasserschutz, Investiver Wasserbau
Seeburger Chaussee 2, 14476 Potsdam OT Groß Glienicke

Plan T
Planungsgruppe Landschaft und Umwelt
Wichernstraße 1b
01445 Radebeul
Telefon 0351.892007-0
Telefax 0351.892007-9
info@plan-t.de

Objekt/Vorhaben:
Hochwasserschutz Mühlberg/Elbe - Teilobjekt 4
Seeschleuse Mühlberg bis Landesgrenze Sachsen
Elbe-km 126,5 bis 120,7

Landschaftspflegerischer Begleitplan

Zeichnung/Plan:
Grunderwerbsplan

Planungsphase:	3
Projekt-Nr.:	
Auftrag-Nr.:	
Höhenbezug: / Lagesystem:	DHHN92 / RD83
Maßstab:	1 : 2.000
Datum	10.11.2016

gezeichnet:	bearbeitet:	geprüft:	Unterlage:	Bl.- Nr.:
Kunze	Ehrlich	Hintemann	7.1	9