Ingenieurbüro PROWA
Wasser . Umwelt . Verkehr GmbH Cottbus/Sitz Kolkwitz
Gewerbeparkstr. 19
03099 Kolkwitz


Bearbeiter: Zmieszkol 09.11.1999

Körnungslinie

DIN 18123

Hochwasserschutz Guben

Prüfungsnummer:
Probe entnommen am:
Art der Entnahme:gestört gestört
Arbeitsweise:Siebanalyse

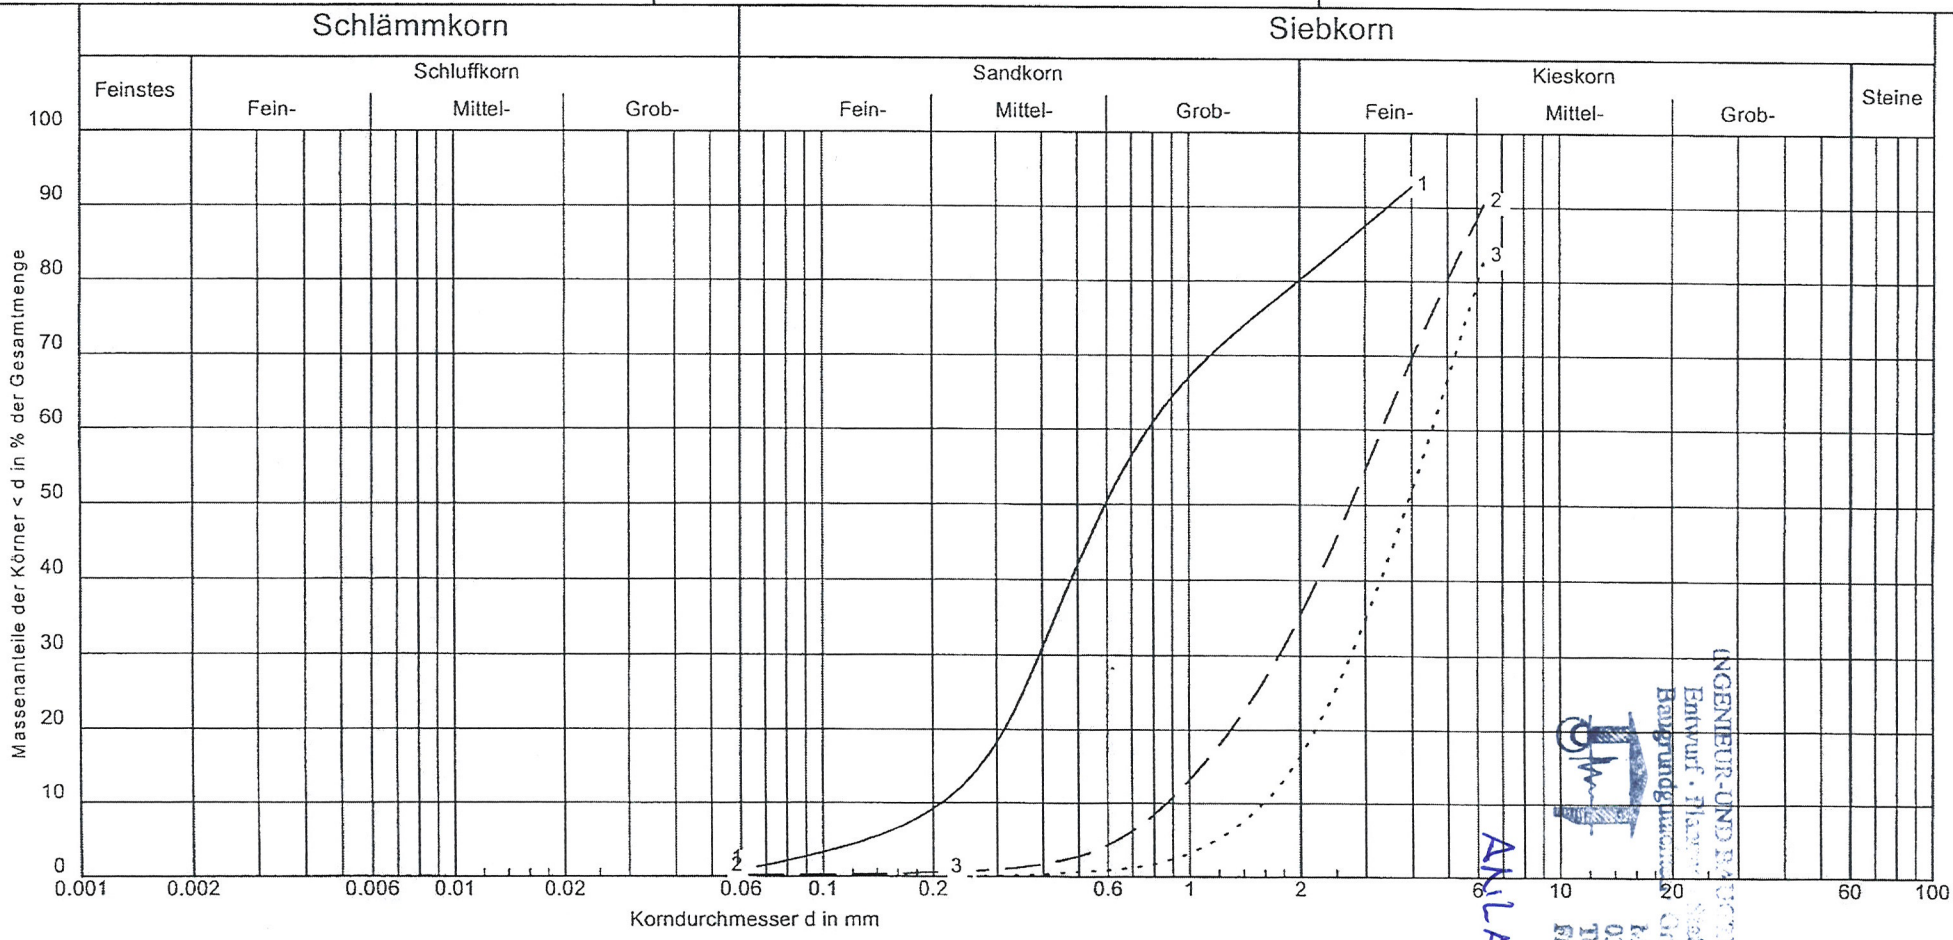

Bezeichnung:	1	2	3
Bodenart:	mS, gs, fg, fs'	fG, gs, mg'	fG, gs, mg
Tiefe:	3,00 - 3,80 m	3,80 - 4,50 m	4,50 - 5,40 m
k [m/s] (Beyer):	4.1 * 10^{-4}	-	-
Entnahmestelle:	B 4/5	B 4/6	B 4/7
U/Cc	3.7/0.9	3.8/1.1	2.9/1.0

Bemerkungen:

ANLAGE: 4.13.

INGENIEUR-UND BAUTECHNISCHE GMBH
Entwurf · Planung
Baugrundgutachten
Kühnestraße 4
03185 Peitz
Tel. 035601/2 29 20
Fax 035601/8 23 35

Anlage.:2.4.2

Ingenieurbüro PROWA
Wasser . Umwelt . Verkehr GmbH Cottbus/Sitz Kolkwitz
Gewerbeparkstr. 19
03099 Kolkwitz

Bearbeiter: Zmieszkol 09.11.1999

Körnungslinie

DIN 18123


Hochwasserschutz Guben

Prüfungsnummer:

Probe entnommen am:

Art der Entnahme:gestört gestört

Arbeitsweise:Siebanalyse

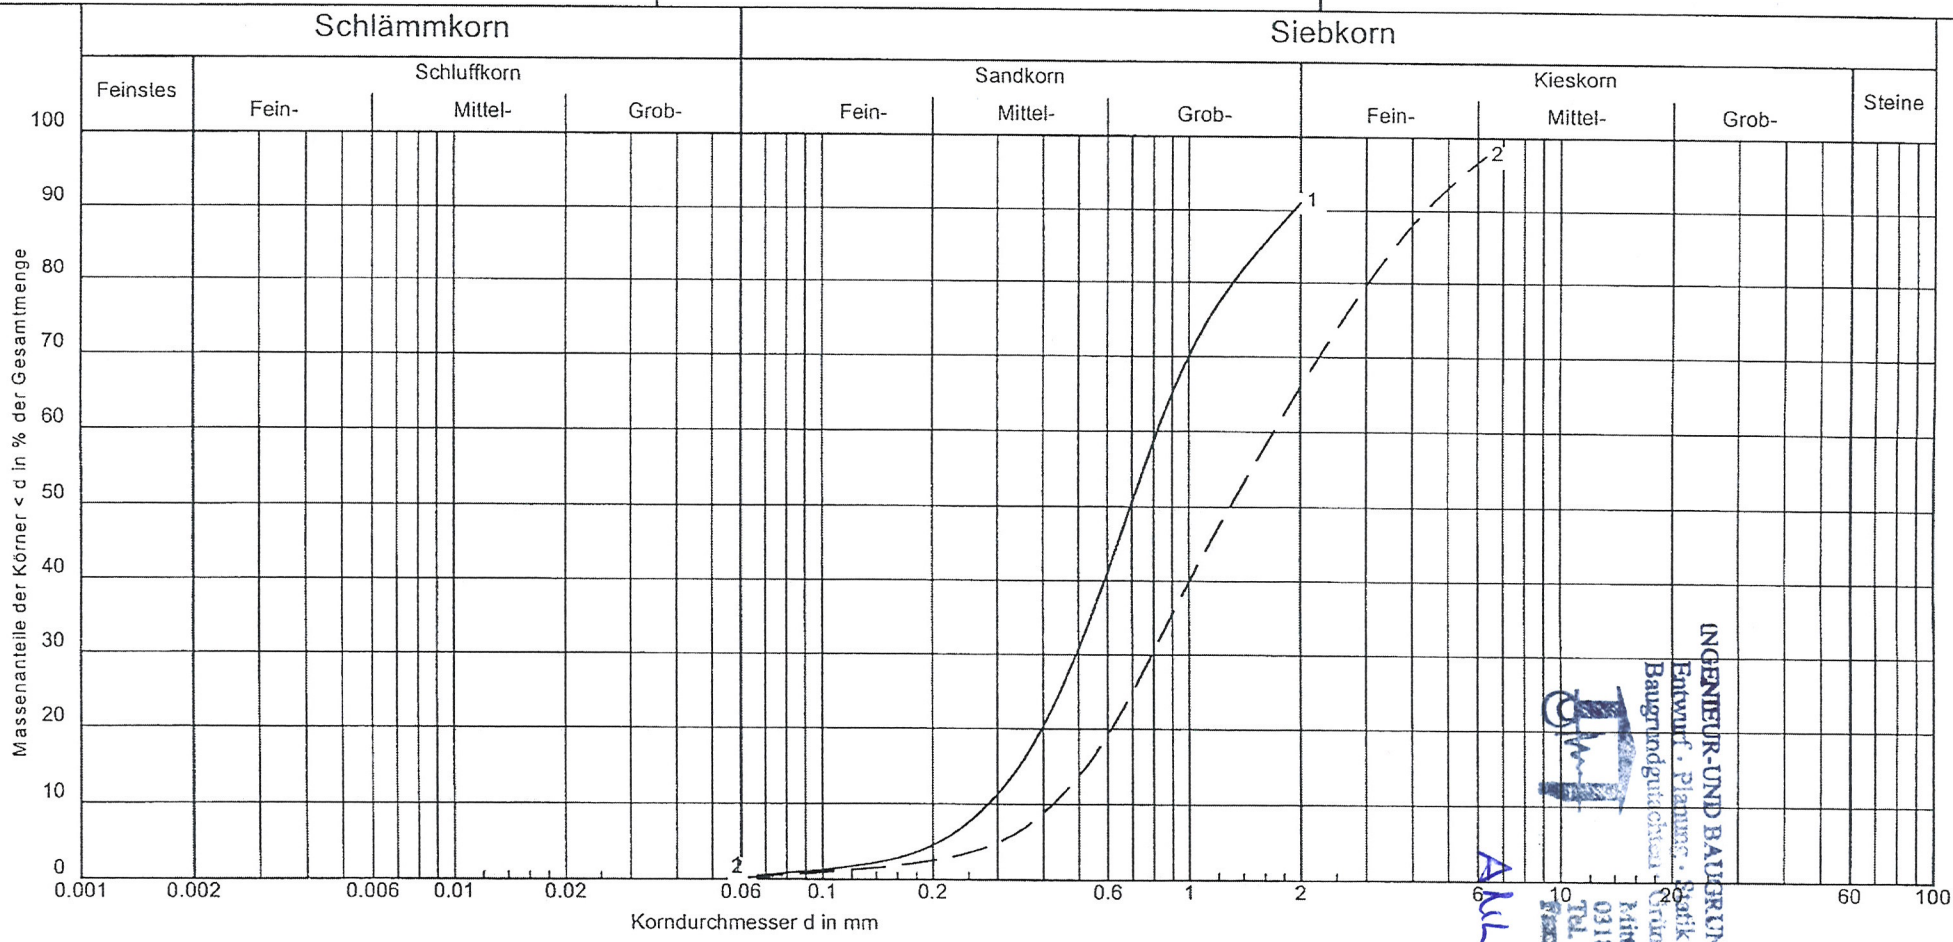

Bezeichnung:	1	2
Bodenart:	gS, ms	gS, fg, ms
Tiefe:	2,90 - 3,20 m	4,30 - 4,90 m
k [m/s] (Beyer):	$8.0 * 10^{-4}$	$1.6 * 10^{-3}$
Entnahmestelle:	B 5/3	B 5/5
U/Cc	2.9/1.0	4.0/0.9

Bemerkungen:

ANLAGE 4.14.

INGENIEUR-UND BAUGRUNDBÜRO KUNZE
Entwurf . Planung . Statik . Dynamik
Baugrundgutachten . Gründungsberatung
Mittelstraße 4
03185 Peitz
Tel. 035601 / 2 29 20
Fax 035601 / 8 23 35

Anlage.:2.4.3