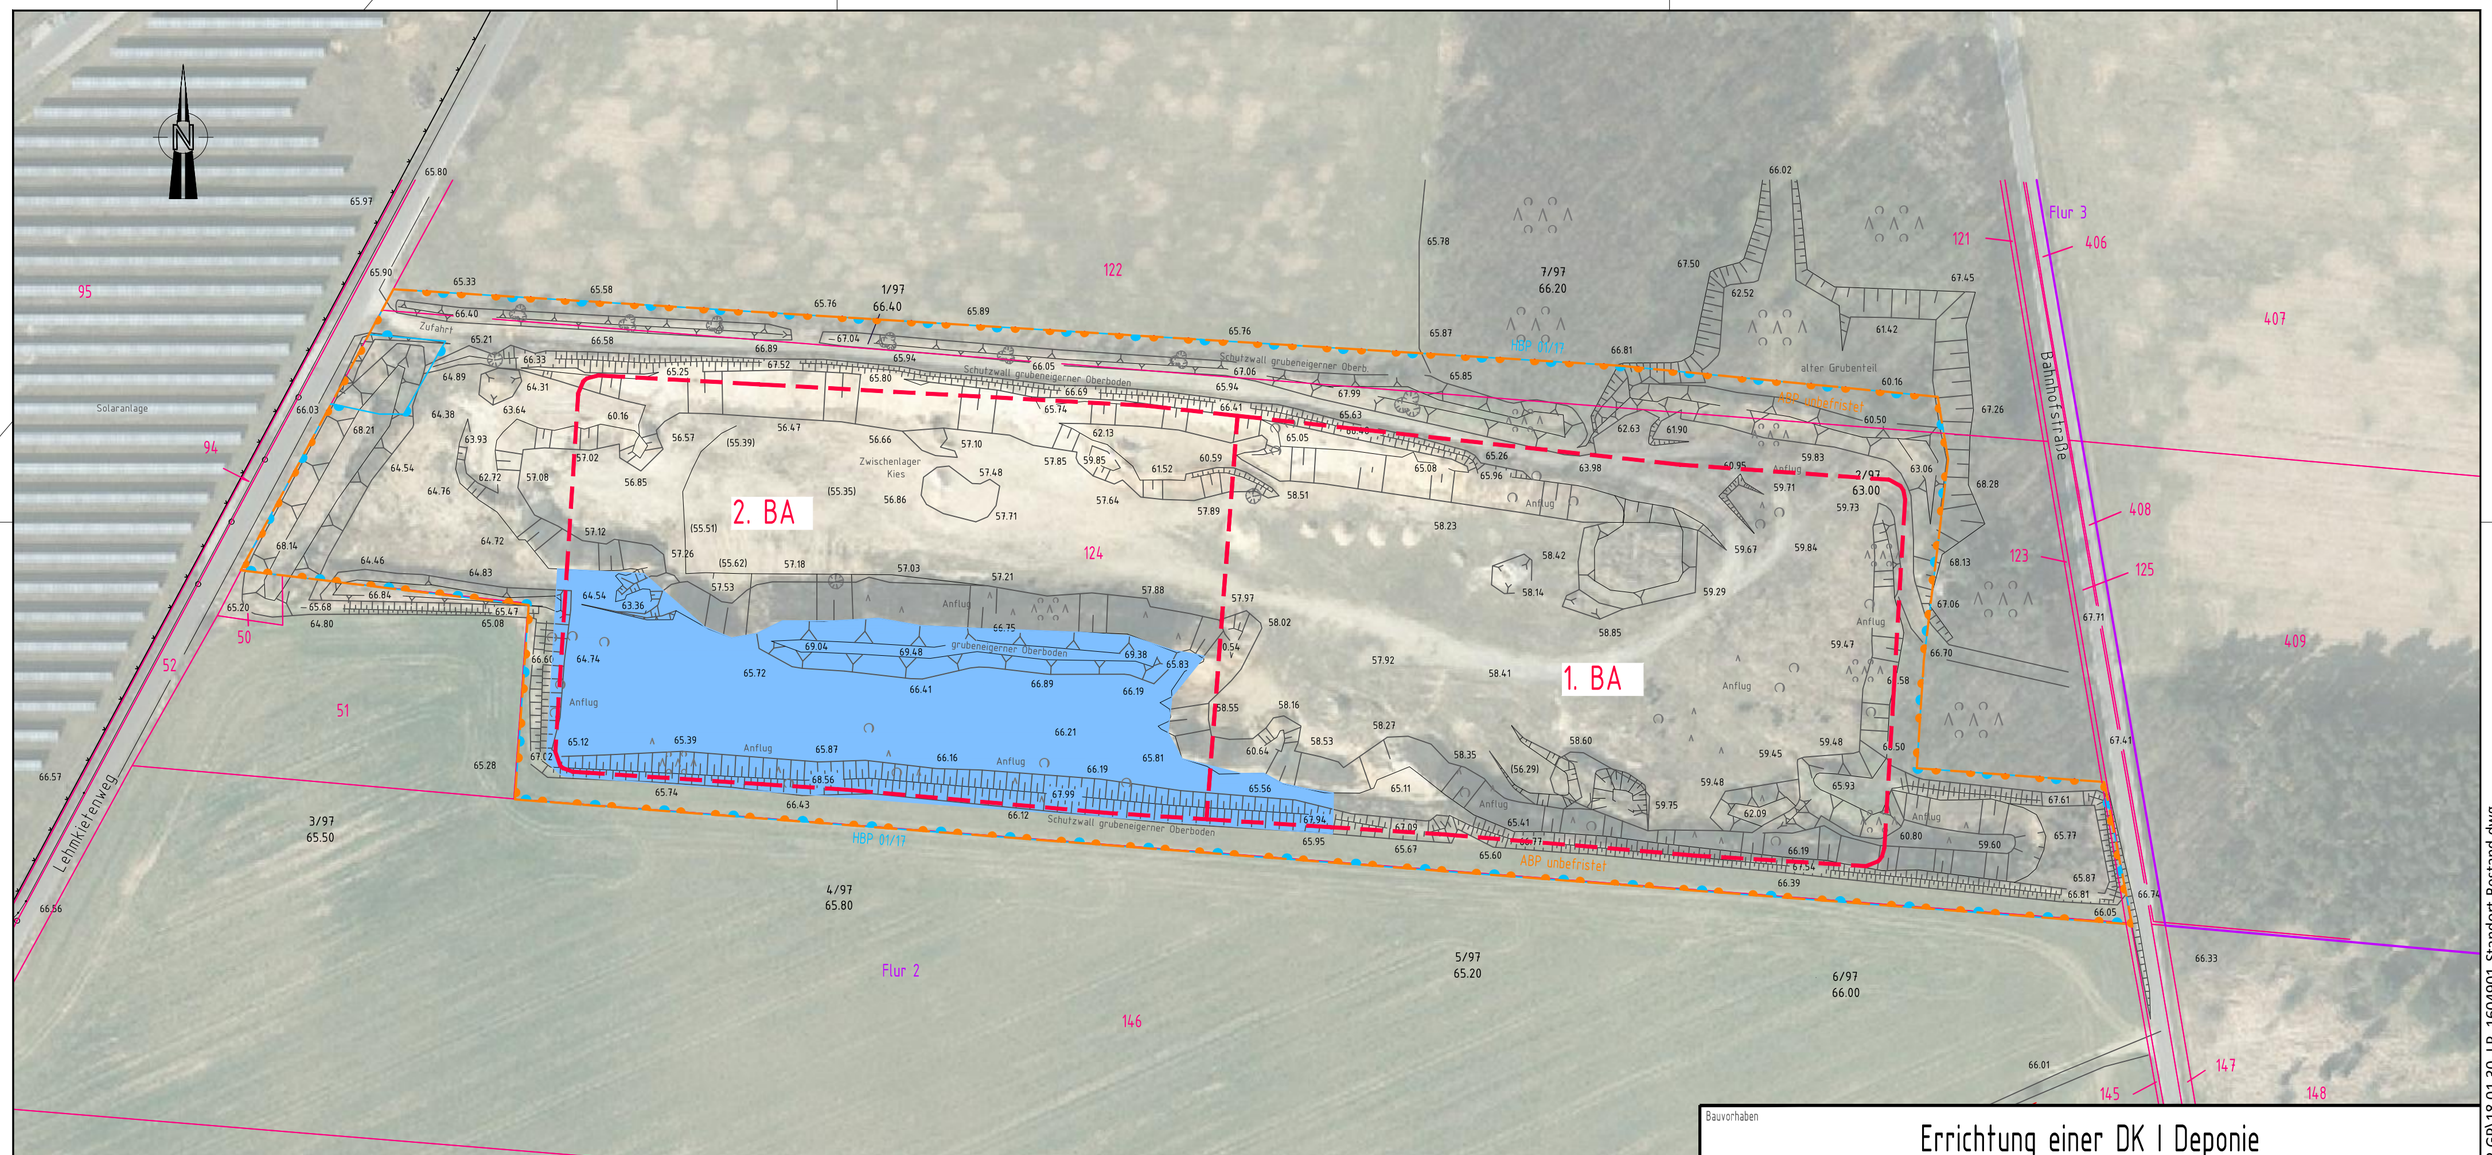


Legende

- Flurgrenze
- Flurstücksgrenze
- Hauptbetriebsplangrenze
- Abschlussbetriebsplangrenze
- geplante Bauabschnitte
- Gewinnungsbereich (Tagebau)

Hinweis

Grundlage dieses Planes ist die Vermessung von März 2015, durchgeführt von der Ing. Vermessung Freiberg GmbH (Weißenborn).
Das Luftbild stammt vom Kartendienstleister Google Maps.

Bauvorhaben

Errichtung einer DK I Deponie am Standort Kiessandtagebau Duben

Auftraggeber

Matthäi Rohstoff GmbH & Co.KG,
Am Georgschacht 16
31655 Stadthagen

Auftragnehmer

HORN & MÜLLER Ingenieurgesellschaft mbH
Arkonastraße 45-49 * 13189 Berlin
Tel.: 030/47 00 80-0 * Fax.: 030/47 00 80-80

Projekt-Nr.: 16 049 01	Leistungsphase: Genehmigungsplanung	Datum: 30.01.2018
bearbeitet: Haupt		Maßstab: 1 : 1.250
gezeichnet: Haupt	Plandarstellung: Lageplan Bestand Kiesgrube mit Darstellung der Gewinnungsbereiche	Blattgröße: DIN A2
geprüft: Müller		Höhenbezug: DHHN 92
		Lagebezug: GK 40/83
		Plannummer: GP-DB-100

Druckdatum: 30.01.2018

Dieser Plan ist für die Fa. HORN & MÜLLER urheberrechtlich geschützt.
Das Kopieren oder Vervielfältigen dieses Planes bedarf der Zustimmung der Fa. HORN & MÜLLER.

G:\1604901_Deponie Duben\02_Maßnahme\03_Ausarbeitungen\01_CAD\01_Planwerk\EP-GP\18.01.30_LP_1604901-Standort-Bestand.dwg