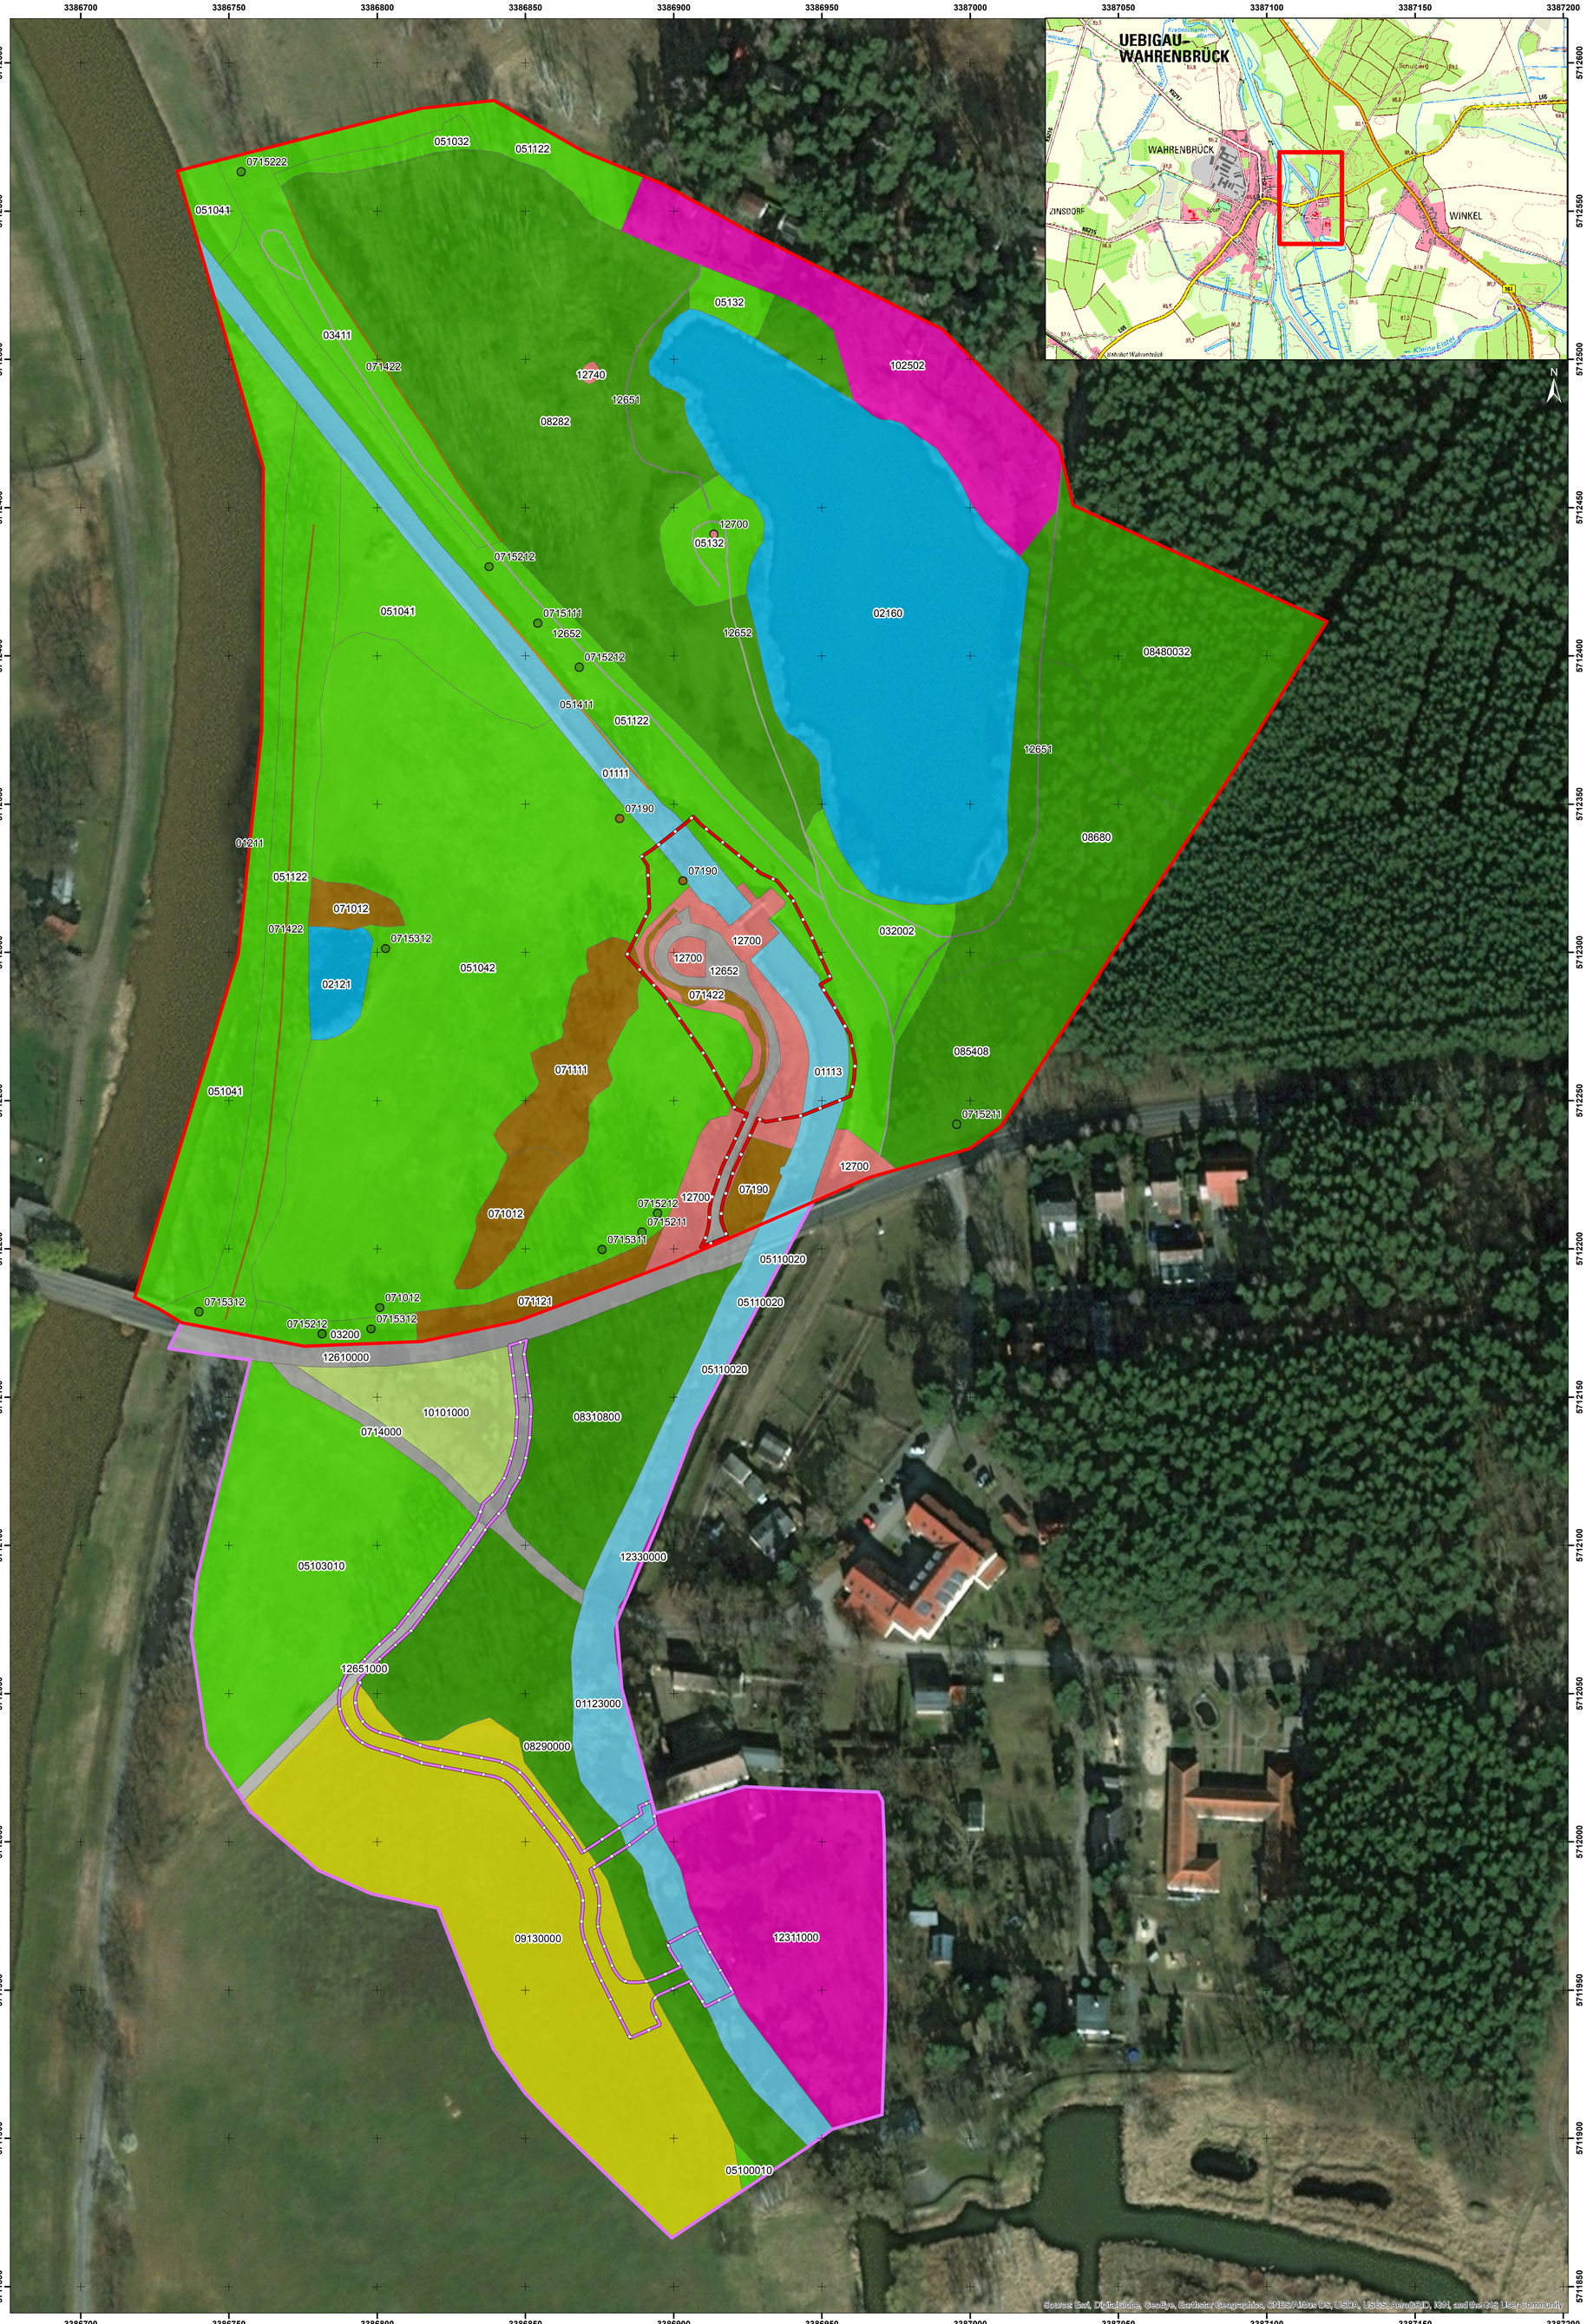


Bestand - Biotoptypen

- Untersuchungsraum Mündungswehr / FAA / Krautfang (Biotopkartierung NagolaRe)
- Untersuchungsraum Mühlenwehr/Kahnanleger (BTLN 2009)
- Baufeld Mündungswehr / FAA / Krautfang
- Baufeld Mühlenwehr/Kahnanleger

Biotoptypen (NagolaRe)

- 01111 § - naturnahe, unbeschattete Bäche und kleine Flüsse
- 01113 - begradigte, weitgehend naturferne Bäche und kleine Flüsse ohne Verbauung
- 02121 § - naturnahe, unbeschattete perennierende Kleingewässer < 1 ha
- 02160 § - Grubengewässer, Abgrabungsseen
- 03200 - ruderale Pionier-, Gras- und Staudenfluren
- 032002 - ruderale Pionier-, Gras- und Staudenfluren mit Gehölzbewuchs (Gehölzdeckung 10-30 %)
- 03411 - von Gräsern dominierte künstlich begründete Gras- und Staudenfluren (Ansaaten) auf Sekundärstandorten ohne wirtschaftliche Nutzung
- 051032 - Feuchtwiesen nährstoffreicher Standorte, veramrte Ausprägung
- 051041 - wechselfeuchtes Auengrünland, kraut- und/oder seggenarm
- 051042 § - wechselfeuchtes Auengrünland, kraut- und/oder seggenreich
- 051122 - Frischwiesen, verarmte Ausprägung
- 05132 - ruderale Wiesen, verarmte Ausprägung
- 071012 § - Strauchweidengebüsche der Flussauen
- 071111 § - Feldgehölze nasser oder feuchter Standorte, überwiegend heimische Gehölzarten
- 071121 - Feldgehölze frischer und/oder reicher Standorte, überwiegend heimische Gehölzarten
- 071422 - Baumreihe, lückig oder hoher Anteil an geschädigten Bäumen, überwiegend heimische Baumarten
- 07190 § - standorttypischer Gehölzsaum an Gewässern
- 08282 - Vorwälder frischer Standorte
- 08480032 - Nadelholzforste (weitgehend naturferne Forste): Drahtschmielen-Kiefernforst
- 085408 - Laubholzforste mit Nadelholzarten (naturferne Forste): Hauptbaumart Robinie, Nebenbaumart Kiefer
- 08680 - Nadelholzforste mit Laubholzarten (naturferne Forste): Hauptbaumart Kiefer
- 102502 - Wochenend- und Ferienhausbebauung, Ferienlager mit Bäumen
- 12652 - Weg mit wasserdurchlässiger Befestigung
- 12700 - anthropogene Sonderfläche
- 12740 - Lagerflächen
- 01211 § - Großröhrichte an Fließgewässern
- 051411 § - gewässerbegleitende Hochstaudenflur
- 071422 - Baumreihe, lückig oder hoher Anteil an geschädigten Bäumen, überwiegend heimische Baumarten
- 12651 - unbefestigter Weg
- 12652 - Weg mit wasserdurchlässiger Befestigung
- 071012 § - Strauchweidengebüsch der Flussauen
- 0715111 - markanter Solitärbaum, heimische Baumart, Altbaum
- 0715211 - sonstige Solitärbäume, heimische Baumarten, überwiegend Altbäume
- 0715212 § - sonstige Solitärbäume, heimische Baumarten, überwiegend mittleres Alter (>10 Jahre)
- 0715222 - sonstige Solitärbäume, nicht heimische Baumart, mittleres Alter
- 0715311 § - einschichtige oder kleine Baumgruppen heimischer Bäume, überwiegend Altbäume
- 0715312 - einschichtige oder kleine Baumgruppen heimischer Bäume, mittleres Alter
- 07190 § - standorttypischer Gehölzsaum an Gewässern
- 12700 - anthropogene Sonderflächen

Biotoptypen (BTLN)

- 01123000 - Flüsse und Ströme, vollständig begradigt oder kanalisiert
- 05100010 - Feuchtwiesen und Feuchtweiden; weitgehend ohne spontanen Gehölzbewuchs (< 10 % Gehölzdeckung)
- 05103010 - Feuchtwiesen nährstoffreicher Standorte; weitgehend ohne spontanen Gehölzbewuchs (< 10 % Gehölzdeckung)
- 05110020 - Frischwiesen und Frischweiden; mit spontanem Gehölzbewuchs (10 - 30 % Gehölzdeckung)
- 0714000 - Alleen (befestigte Straße)
- 08290000 - naturnahe Laubwälder und Laub-Nadel-Mischwälder mit heimischen Baumarten
- 08310800 - Eichenbestand (Stieleiche, Traubeneiche), keine Mischbaumart; sonstige Laubholzarten als Nebenbaumart (incl. Roteiche) oder Nebenbaumart ni. erkannt
- 09130000 - intensiv genutzte Äcker
- 10101000 - Parkanlagen, Grünanlagen
- 12311000 - Industrie-, Gewerbe-, Handels- und Dienstleistungsflächen (in Betrieb); mit hohem Grünflächenanteil
- 12330000 Gemeinbedarfsflächen (Kindergärten, Schulen, Krankenhäuser etc.)
- 12610000 - Straßen
- 12651000 - unbefestigter Weg

§ = geschützt nach § 18 BbgNatSchAG (zu § 30 BNatSchG)

0 25 50 100 150 Meter

Kartengrundlage:
Auszug aus der Topographischen Karte M 1: 25.000 © GeoBasis BB
Datengrundlage:
Kartierung der Biotoptypen und FFH-Lebensraumtypen (NagolaRe 2017) und flächendeckende Biotop- und Landnutzungskartierung (BTLN) im Land Brandenburg - CIR-Biotoptypen 2009, angepasst durch iHC 2017.
Die Karte ist urheberrechtlich geschützt. Vervielfältigungen aller Art, wie Reproduktionen, Nachdrucke, Kopien, Verfilmungen, Digitalisierung, Scannen, Speicherung auf Datenträgern u.a.m., sind nur mit Erlaubnis des Herausgebers zulässig. Gleiches gilt für die Veröffentlichung.

Index	Änderungen bzw. Ergänzungen	Datum	Name
1			

Landschaftspflegerischer Begleitplan

IPP HYDRO CONSULT GmbH
03044 Cottbus
Gerhart-Hauptmann-Straße 15
Tel.: 0355 / 75 70 05 - 0
Fax: 0355 / 70 70 05 - 22
e-mail: ihc@ipp-hydro-consult.de
www.ipp-hydro-consult.de

	Datum	Name
bearbeitet	2018-02-09	G. Hovestadt
gezeichnet	2018-02-09	F.-S. Filip
geprüft	2018-02-09	A. Dubrau

Nummer	1475
Bezugssystem	ETRS89/DHHN
Maßstab	1 : 1.000

Auftraggeber
Gewässerverband Kleine Elster - Pulsnitz
Körperschaft des öffentlichen Rechts
Verbandssitz
Finsterwalder Str. 32a
03249 Sonnewalde

Vorhaben
Wiederherstellung der ökologischen Durchgängigkeit am Mündungswehr der "Kleinen Elster" in die "Schwarze Elster" in Wahrenbrück

Bezeichnung
Bestandsplan

Bl.-Nr.: 1.1