

Schnitt B – B

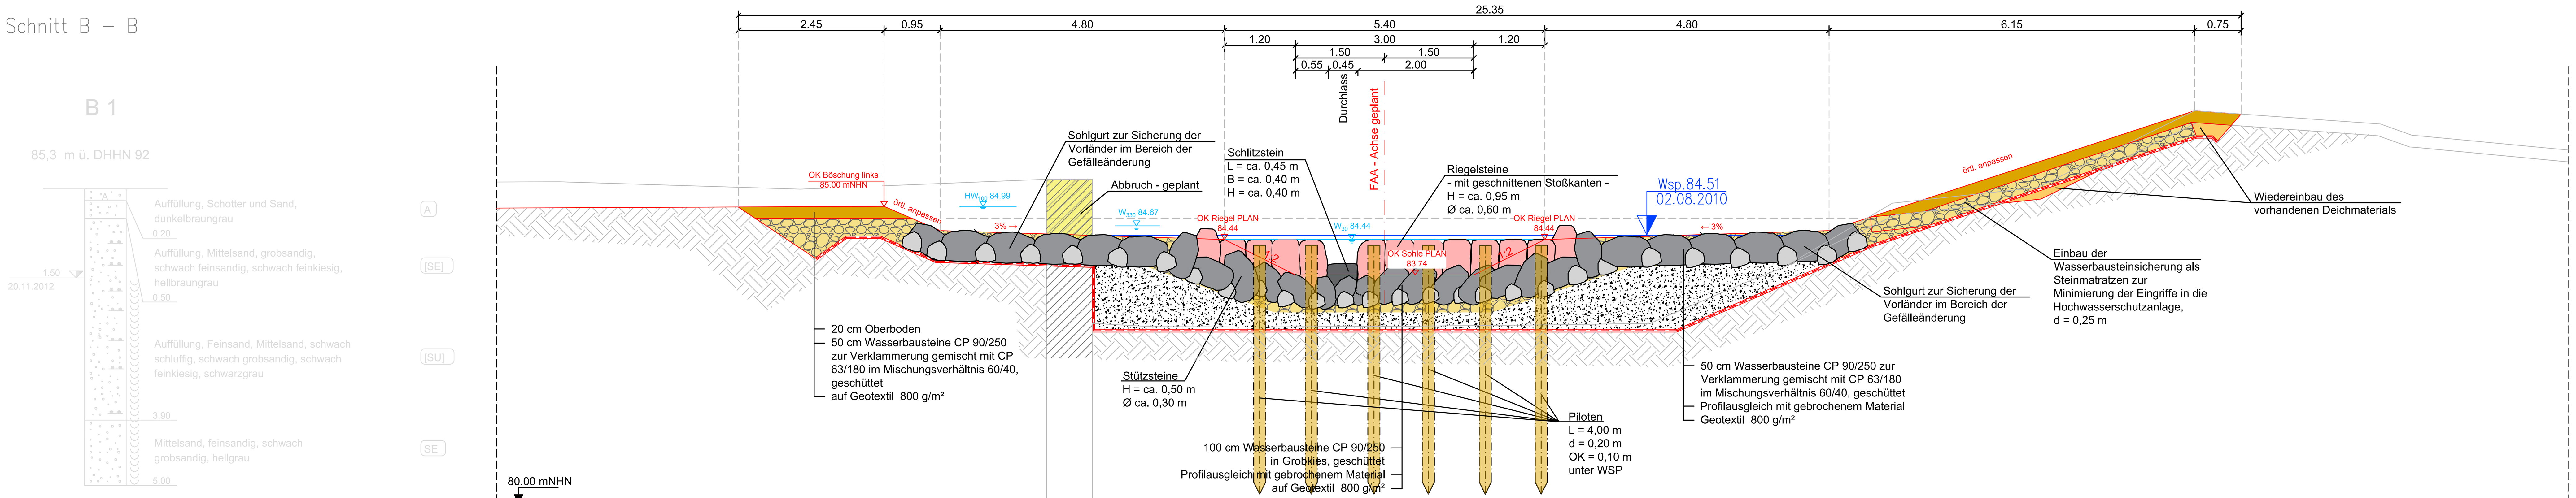


Geländehöhe IST	mNHN	85.42	85.42	85.29	85.46	85.46	83.02	82.97	82.96	82.97	83.00	83.02	83.67	83.97	85.05	85.32	86.61	86.52	86.39	86.20	86.19	85.95
Abstand zur Achse	m	-15.00	-13.94	-9.87	-5.71	-4.94	-4.94	-3.93	-2.16	0.00	2.81	4.48	6.00	6.74	8.57	11.03	13.68	15.00	16.82	17.35	17.51	20.00

Schnitt C – C

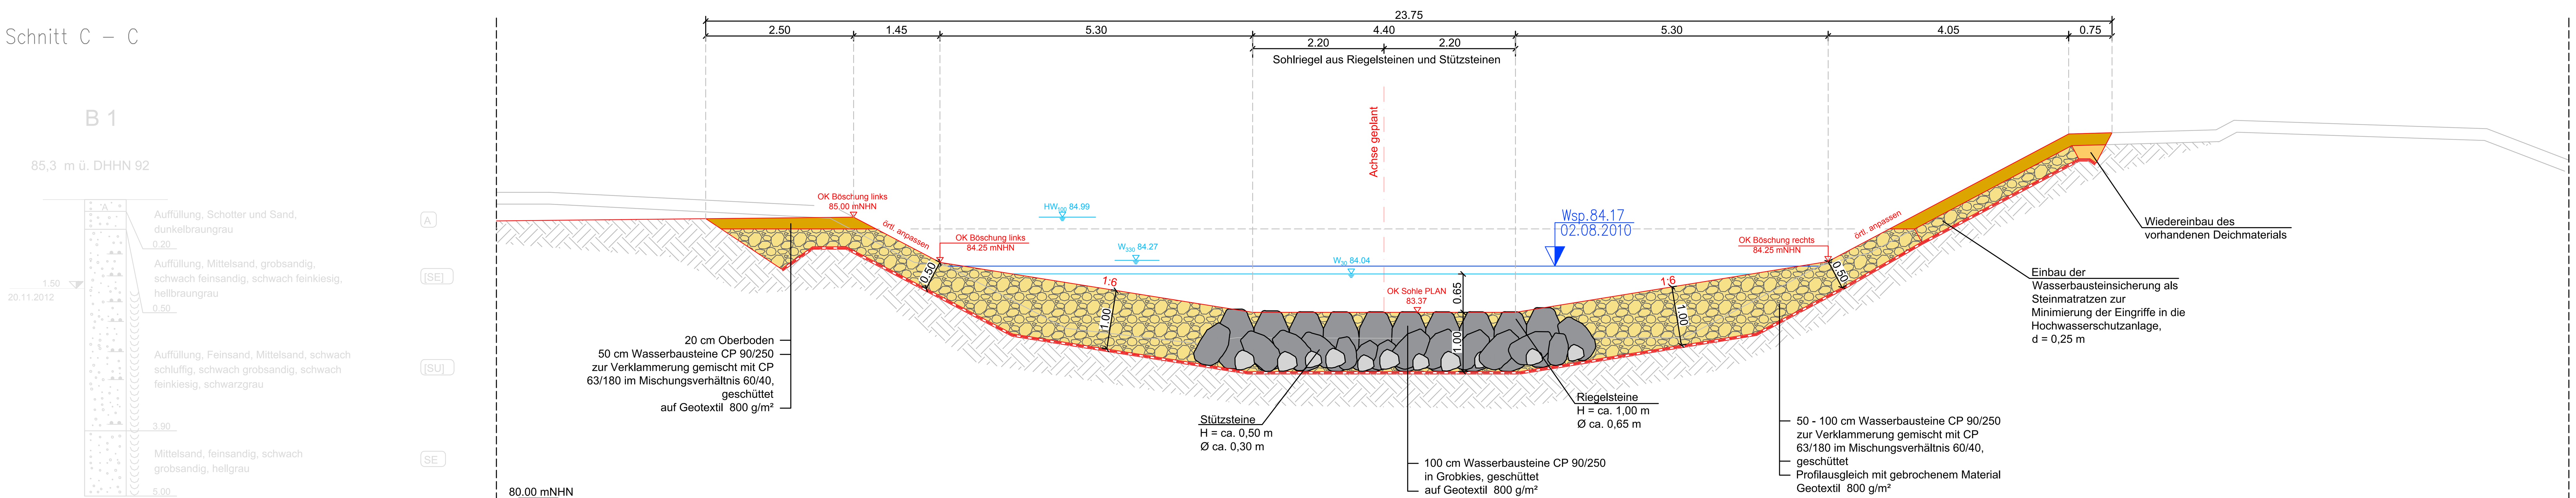

Geländehöhe IST	mNHN	85.42	85.42	85.18	83.12	82.86	82.96	82.95	82.96	82.96	86.41	86.47	86.64	86.49	85.95
Abstand zur Achse	m	-15.00	-14.10	-9.31	-5.39	-3.18	-2.49	0.00	3.19	5.06	11.55	14.04	14.35	18.62	20.00

Schnitt D – D

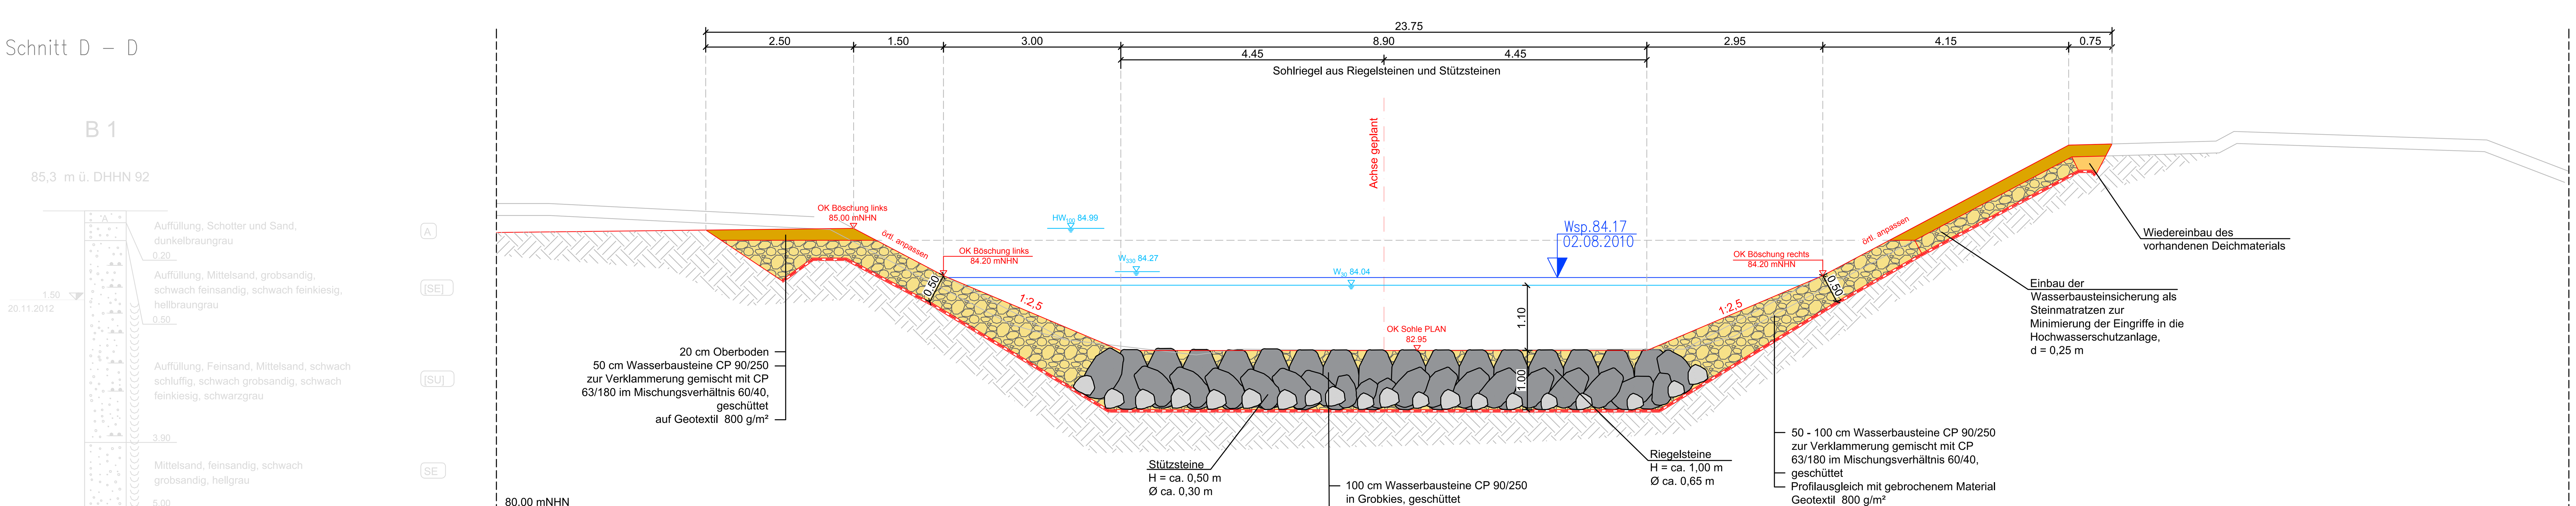

Geländehöhe IST	mNHN	85.42	85.42	85.18	83.12	82.86	82.96	82.95	82.96	82.96	86.41	86.47	86.64	86.49	85.95
Abstand zur Achse	m	-15.00	-14.10	-9.31	-5.39	-3.18	-2.49	0.00	3.19	5.06	11.55	14.04	14.35	18.62	20.00

Index	Änderungen bzw. Ergänzungen	Datum	Name
1			

Genehmigungsplanung

IPP
HYDRO
CONSULT GmbH
03044 Cottbus
Gerhart-Hauptmann-Straße 15
Tel.: 0355 / 75 70 05 -0
Fax.: 0355 / 75 70 05 - 22
e-mail: ihc@ipp-hydro-consult.de
www.ipp-hydro-consult.de

	Datum	Name
bearbeitet	2017-08-14	M. Härtel
gezeichnet	2017-08-14	M. Härtel
geprüft	2017-08-14	F. Geppert
Nummer	1475	
Bezugssystem	ETRS 89 / DHHN 92	
Maßstab	1:50	

Auftraggeber:
Gewässerverband Kleine Elster - Pulsnitz
Körperschaft des öffentlichen Rechts
Verbandssitz
Finsterwalder Str. 32a
03249 Sonnewalde

Unterschrift Auftraggeber:

Datum .... Stempel/Unterschrift ....

Vorhaben:
Wiederherstellung der ökologischen Durchgängigkeit am Mündungswehr der "Kleinen Elster" in die "Schwarze Elster" in Wahrenbrück

Bezeichnung:
Querschnitte Raugerinne
Schnitte B - B bis D - D

Blatt Nr.: 4.1

G:\#daten\Projekte\1475_wahrenbrück 2\07-Büroausfertigung\03-Genehmigungsplanung\12_Querprofile\1475_4.1_QP-FAA_2017-08-14.dwg