Auszug aus der Liegenschaftskarte

Flur 1, Gemarkung Paaren, LK HVL, LSG Nauen–Brieselang–Krämer – Blattnr. 03

Land Brandenburg
Ministerium für Ländliche Entwicklung, Umwelt und Verbraucherschutz

Flurkarte/Auszug aus der Liegenschaftskarte zur Verordnung über das Landschaftsschutzgebiet

„Nauen-Brieselang-Krämer"

Blatt 155 von 376

Landkreis : Havelland
Gemarkung: Paaren
Flur: 1 (Teil 3 von 4)

Legende: Schutzgebietsgrenze

Maßstab: 1 : 2.000

Ministerium für Ländliche Entwicklung, Umwelt und Verbraucherschutz
Im Auftrag
Stephanie Rossel

Potsdam, den 01.06.07

(Dienstsiegel)

Flur 1, Gemarkung Paaren, LK HVL, LSG Nauen–Brieselang–Krämer – 1 : 2000

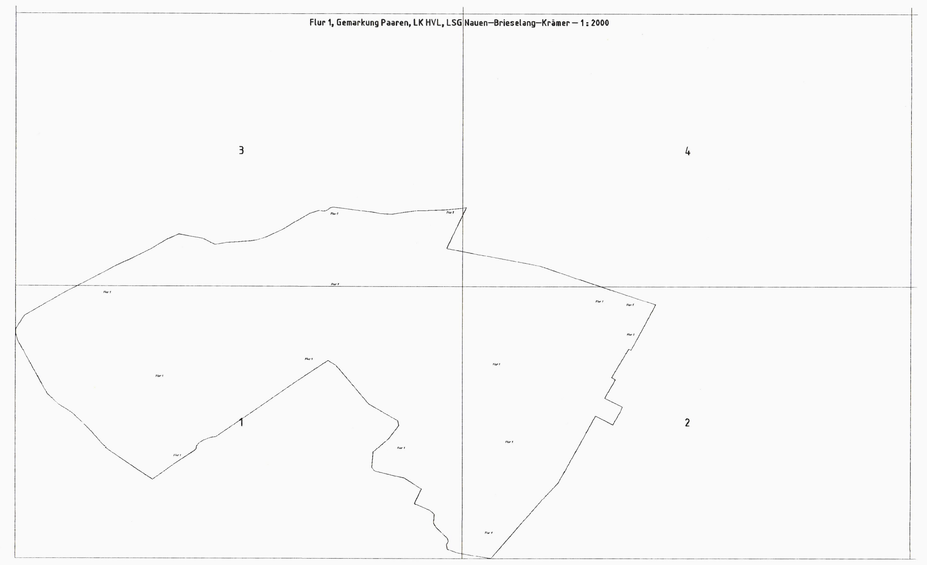

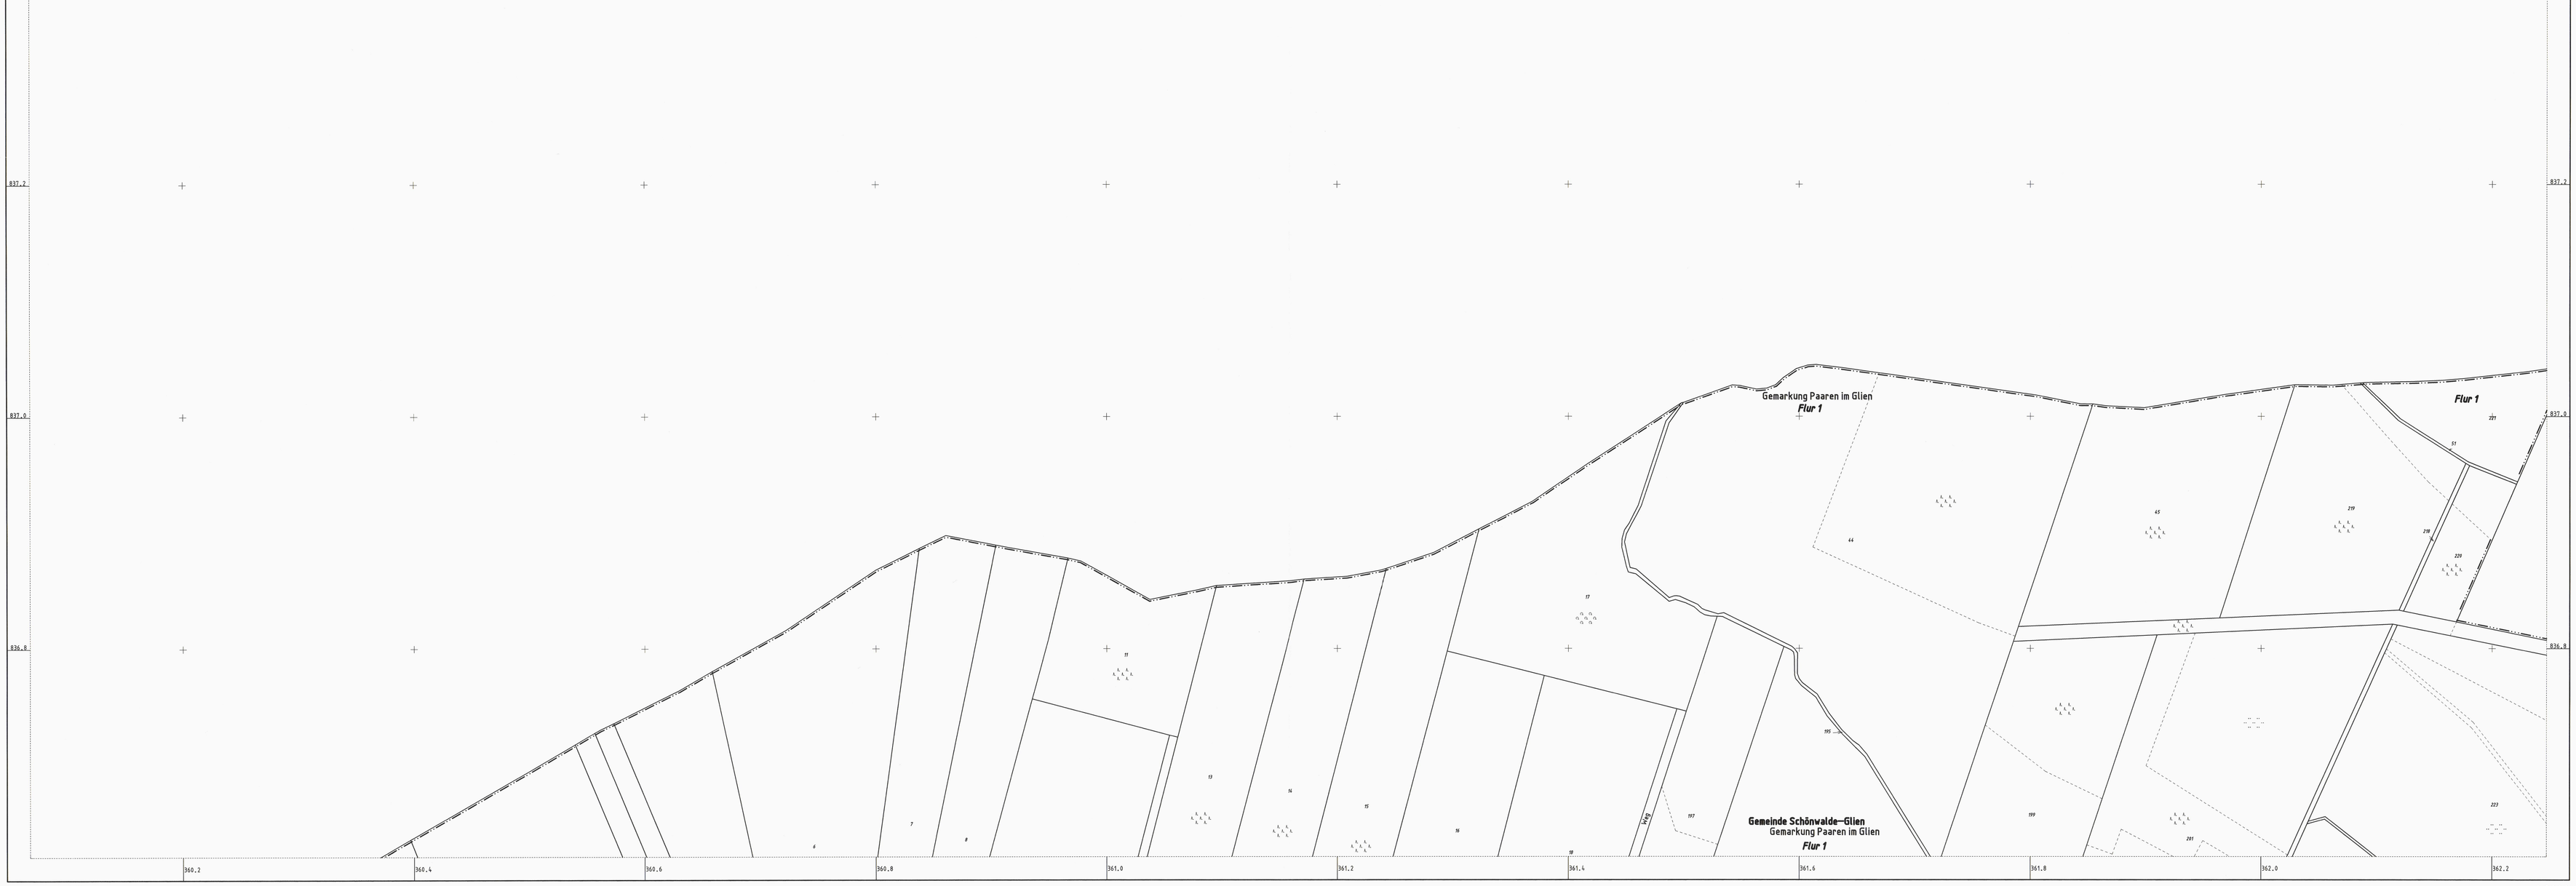

Begrenzung des Ausschnittes :
3360067,119 ; 5836620,691
3362267,119 ; 5838080,691
Lagebezugssystem : ETRS89
Auszug vom: 28.07.2006

Dieser Auszug ist automatisch erstellt und steht einem beglaubigten gleich. Er ist gesetzlich geschützt und darf nur mit Zustimmung des Katasteramtes vervielfältigt, umgearbeitet, veröffentlicht oder an Dritte weiter gegeben werden. Vervielfältigungen und Umarbeiten zur dienstlichen Verwendung innerhalb der Behörde oder zum eigenen, nicht gewerblichen Gebrauch sind jedoch zulässig (Vermessungs– und Liegenschaftsgesetz). Die dargestellten Karteninhalte wurden aus unterschiedlichen Datengrundlagen abgeleitet und gewährleisten nicht unbedingt die Lagegenauigkeit des angegebenen Maßstabes.

1:2000
Land Brandenburg
Landesvermessung und Geobasisinformation Brandenburg